

REDAZIONE DEGLI ELABORATI TECNICO-AMMINISTRATIVI
NECESSARI PER LA REGOLARIZZAZIONE, AI SENSI
DELLA L.R. 23 MARZO 1998, N. 8, DELLE CHIUSE DEL
LAGO DI GHIRLA IN COMUNE DI VALGANNA (VA)

All. g2 - Planimetria quotata dello sbarramento (sezioni e particolari)

COMMITTENTE: Regione Lombardia	PROGETTISTA: Ing. Giuseppe Baldo	GRUPPO DI LAVORO: Aqua Engineering
REDAZIONE: RB - SS - NC	CONTROLLO INTERNO: AR	APPROVAZIONE INTERNA: GB
PERCORSO DIGITALE: ...V944-Working-Tavole	DATA: marzo 2016	SCALA:

aqua engineering


SEDE OPERATIVA
Via Brionzo 19 | 30034
Oriago di Mira | VENEZIA |
ITALIA
telefono +39 041 5631962
fax +39 041 5630281
www.aequogroup.com

SEDE FISCALE
Via delle Industrie 18/A |
30038
Spinea | VENEZIA | ITALIA
C.F. e P.IVA 03913010272

Il presente documento, elaborato per il committente da **AEG**,
prevede autorizzazione scritta


PROSPETTO DA MONTE - CHIUSE DI GHIRLA

scala 1:50

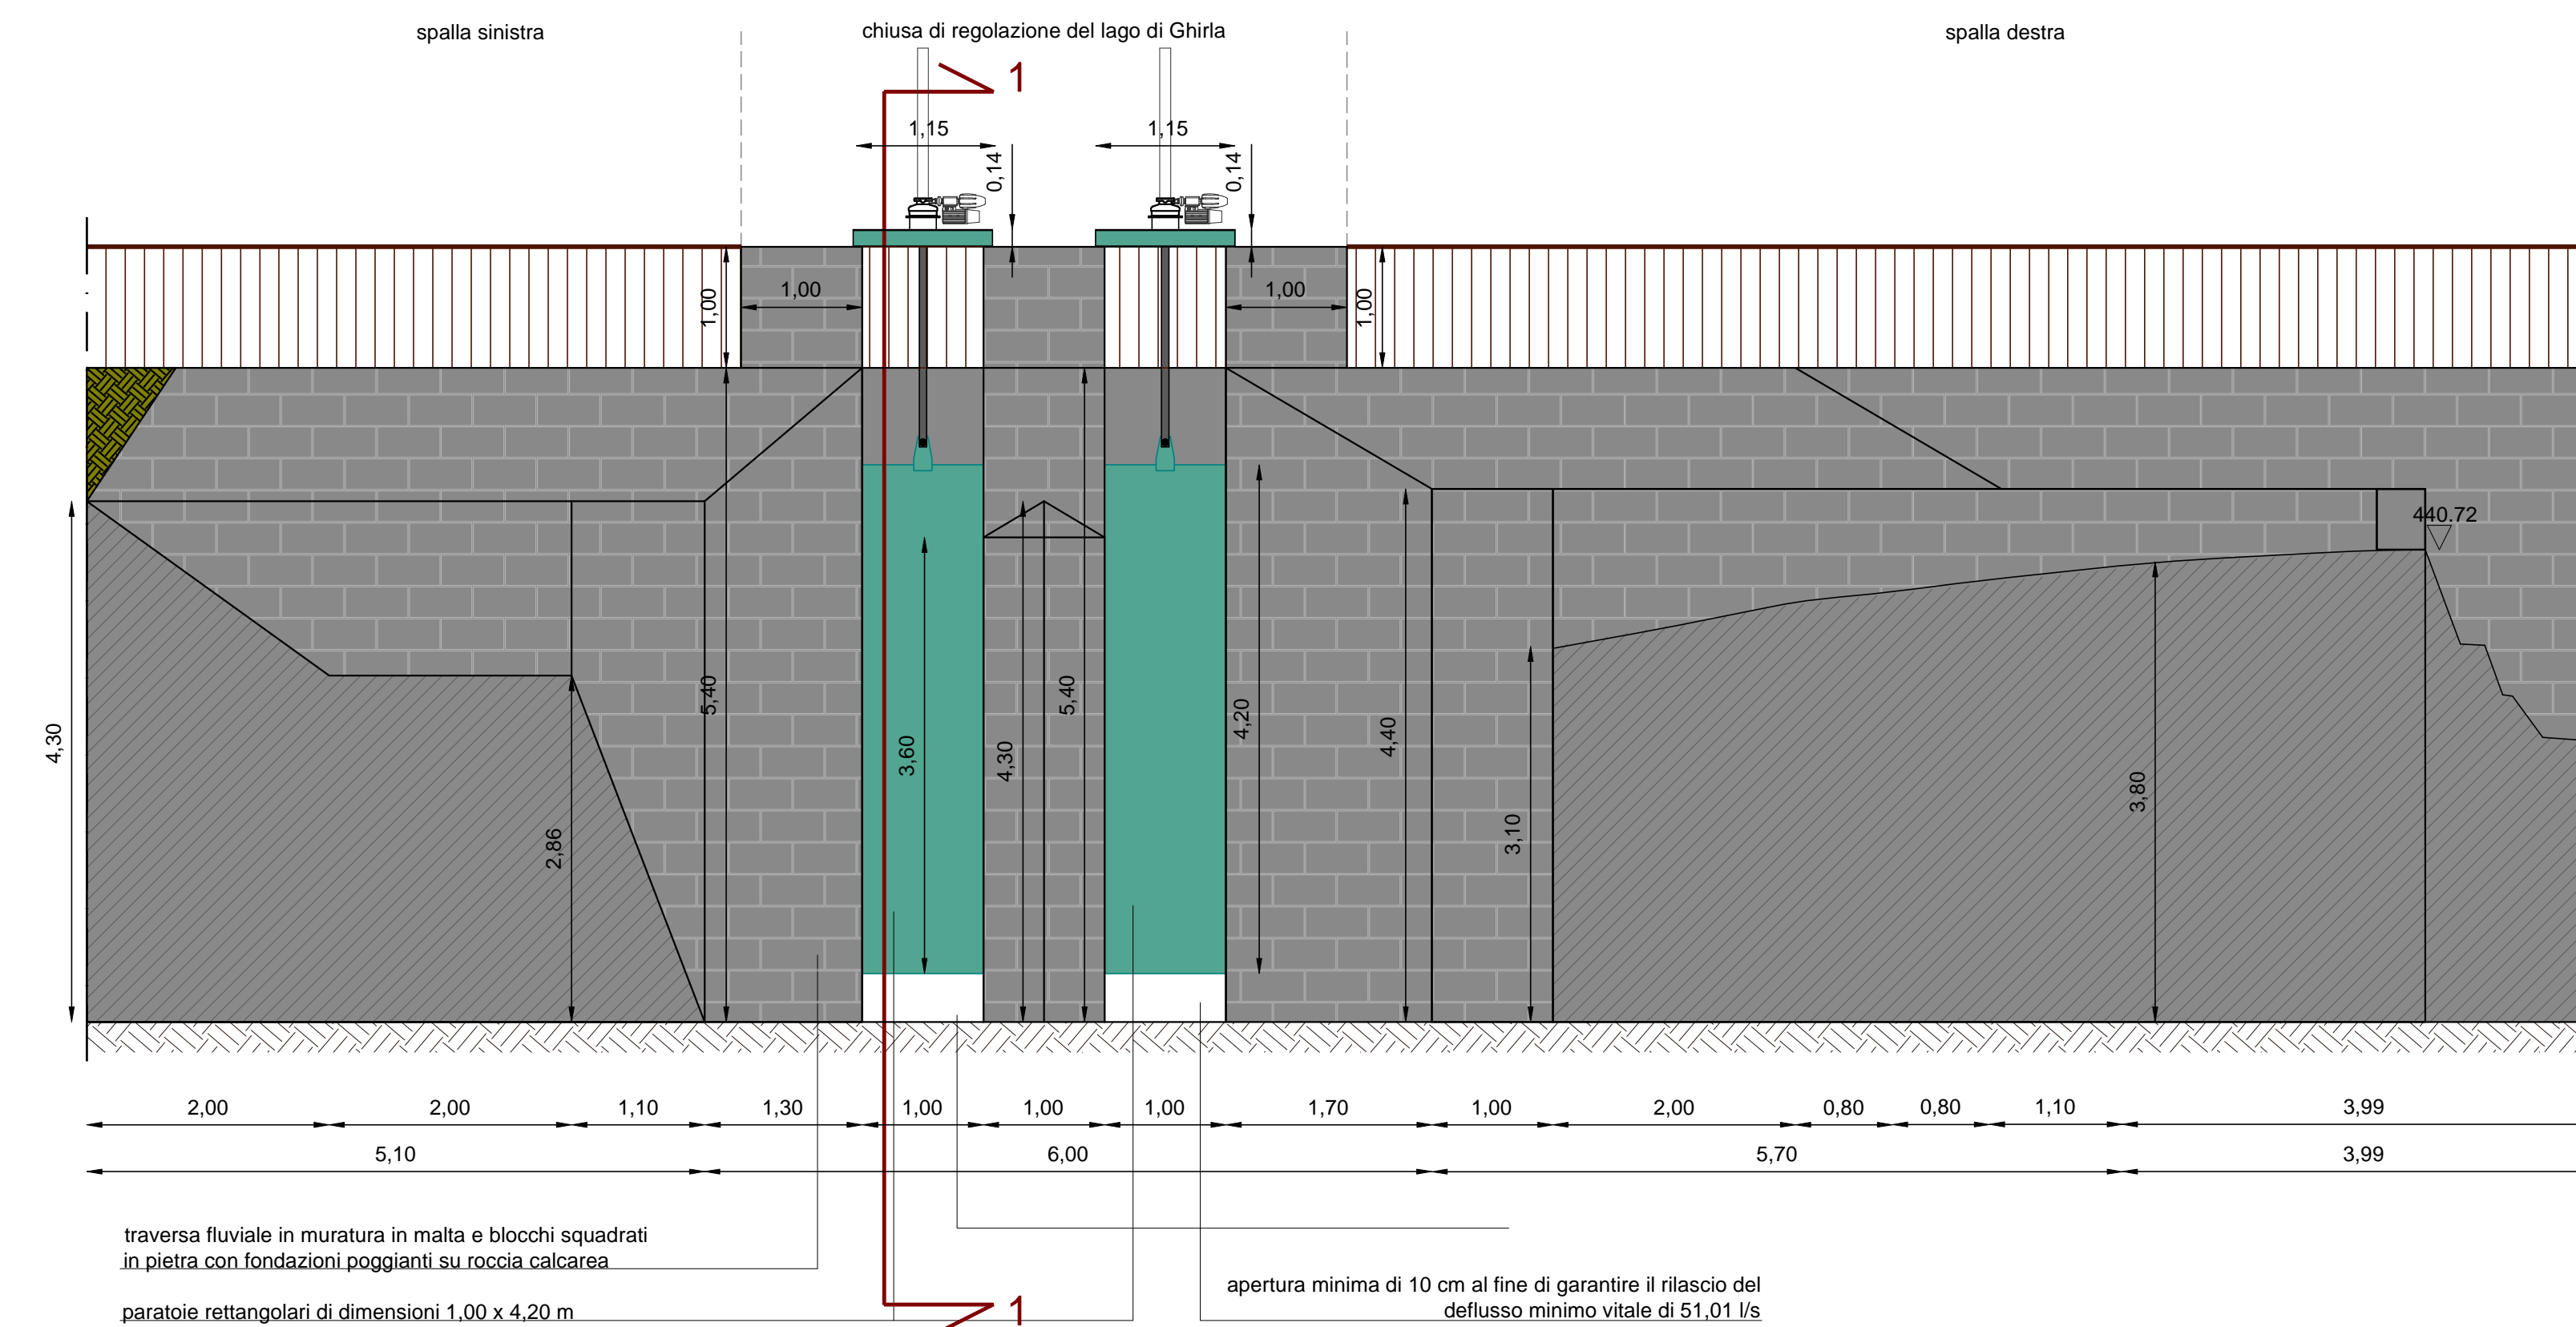


SEZIONE B-B - SFIORATORE LATERALE E PARATOIE

scala 1:50

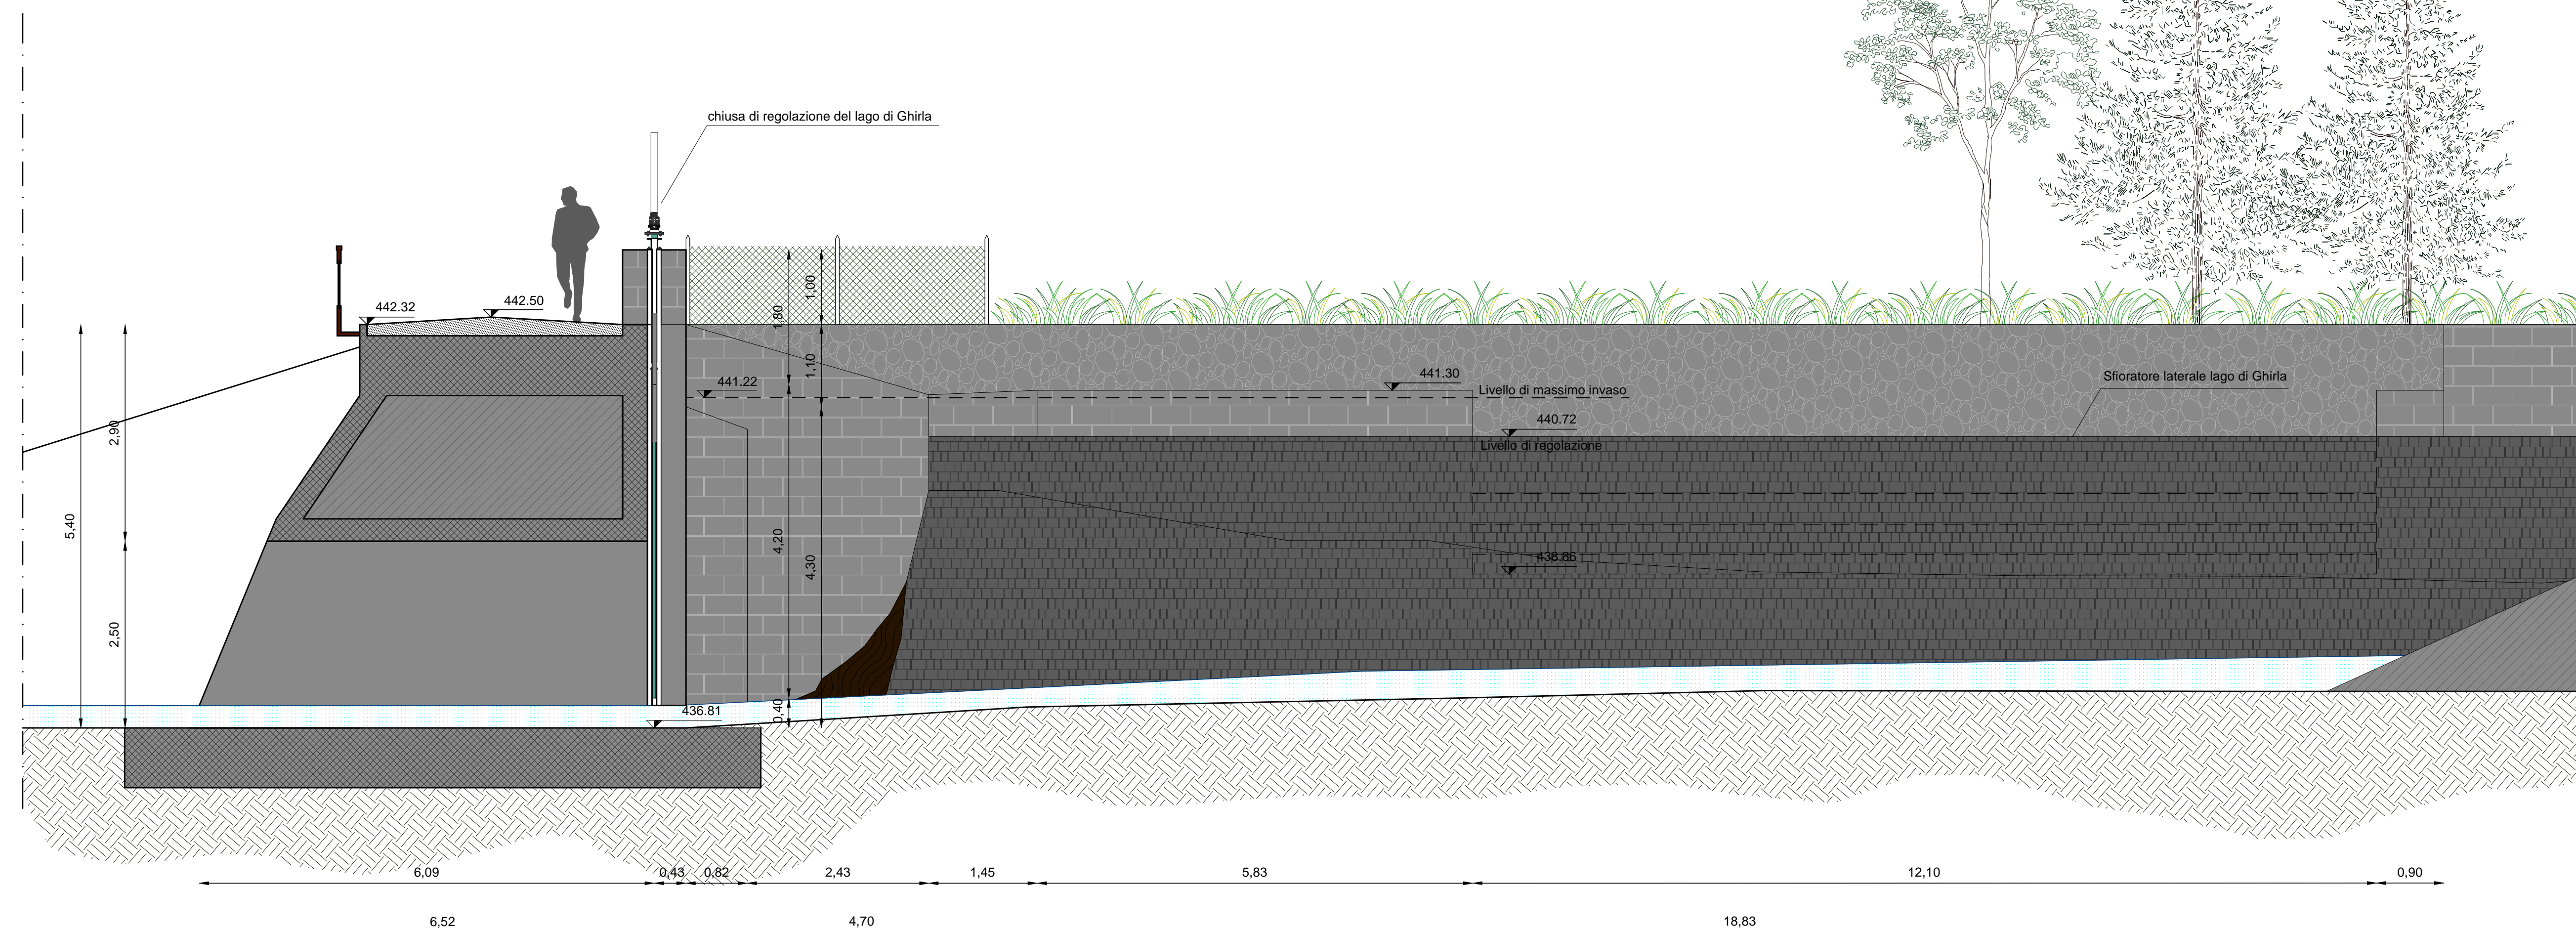


SEZIONE A-A DA MONTE - CHIUSE DI GHIRLA

scala 1:50

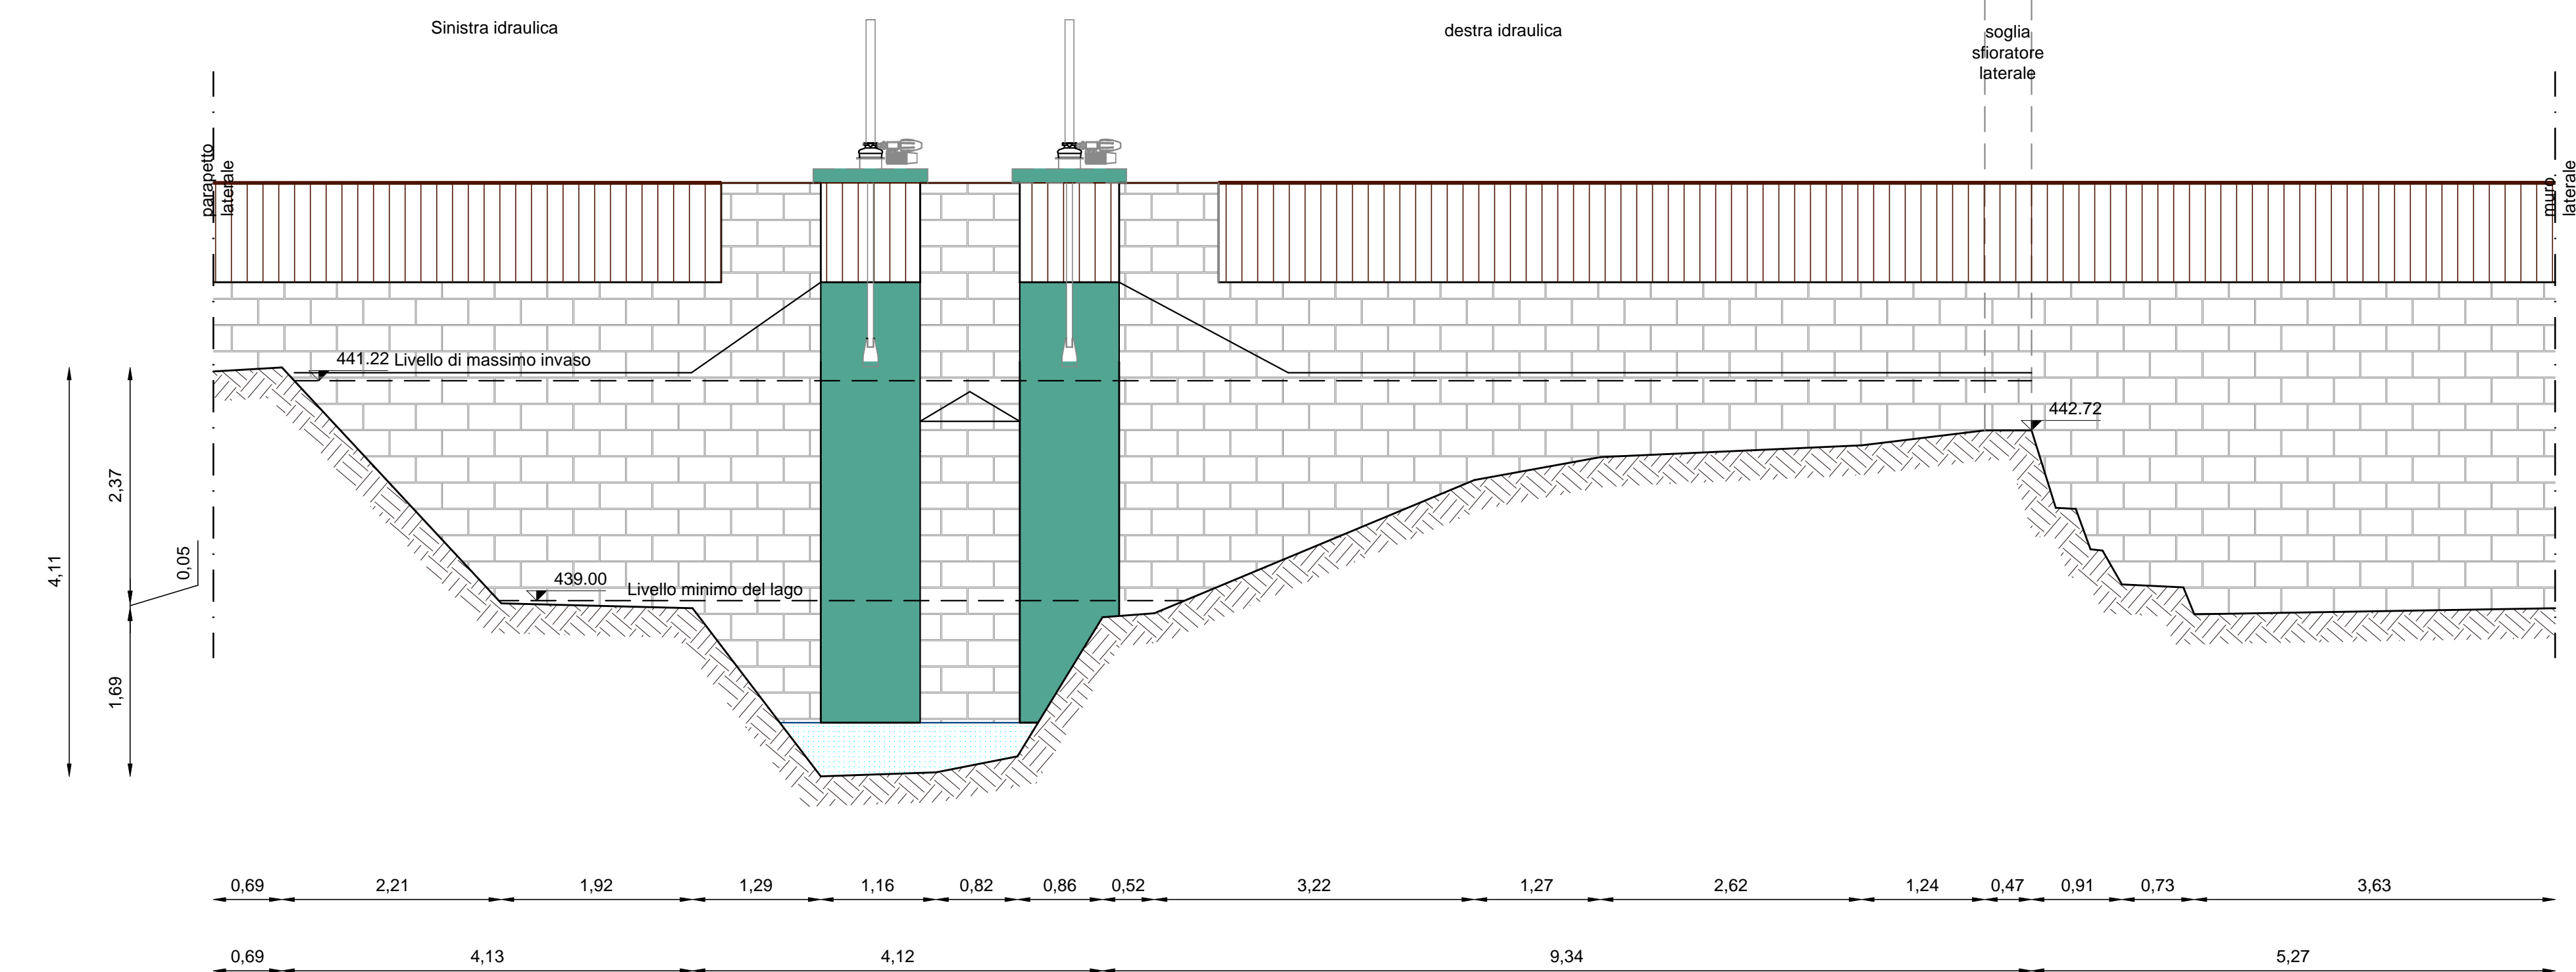

SEZIONE 1 - 1 - CHIUSE DI GHIRLA

scala 1:50

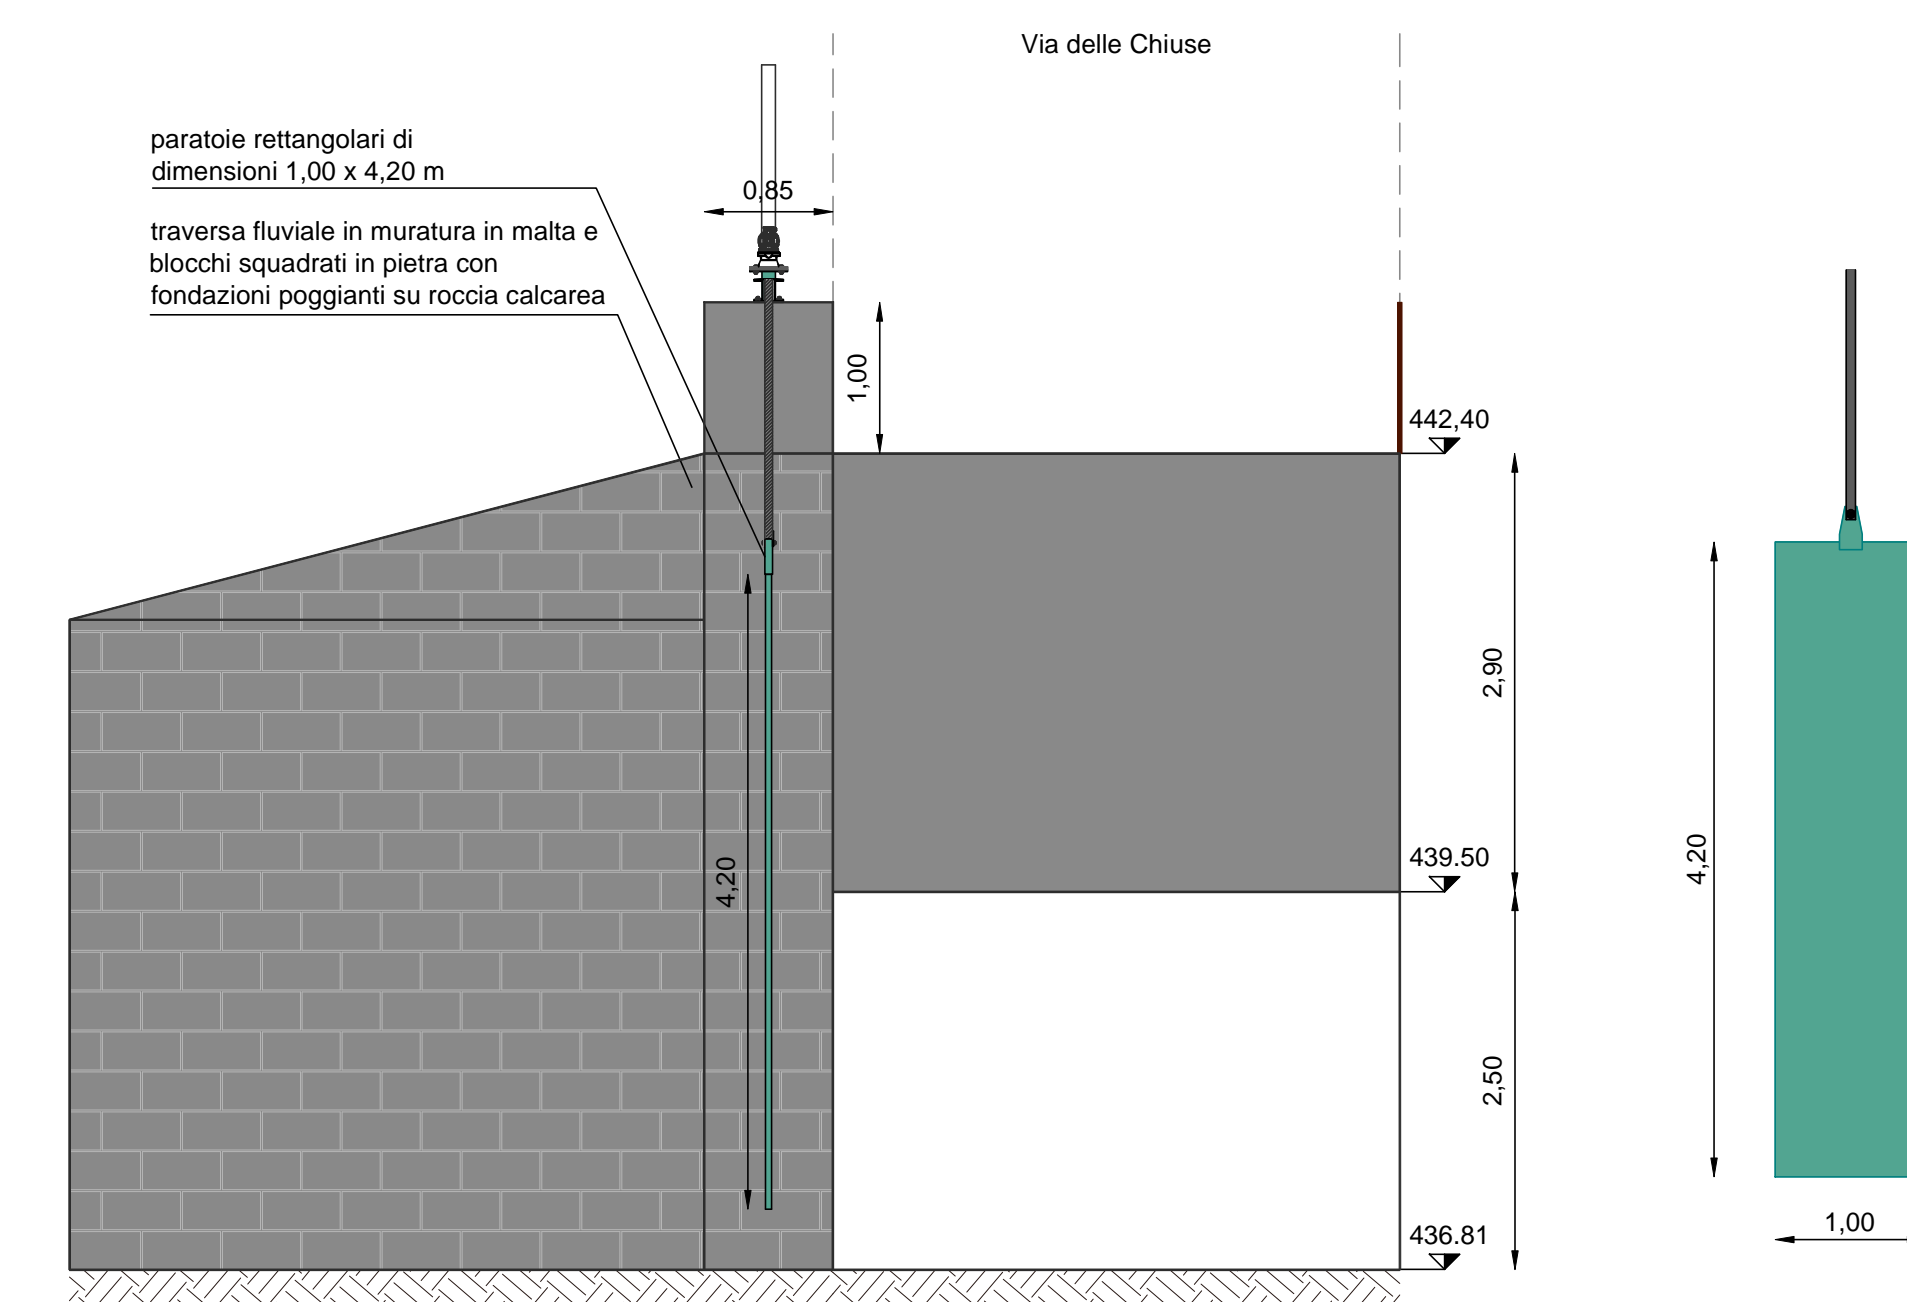

DETTAGLIO DELLE CHIUSE DI GHIRLA

scala 1:20

