


EQUIPAGGIAMENTO SALA MARCO BIAGI E ZONA CATERING core 4 liv. 1

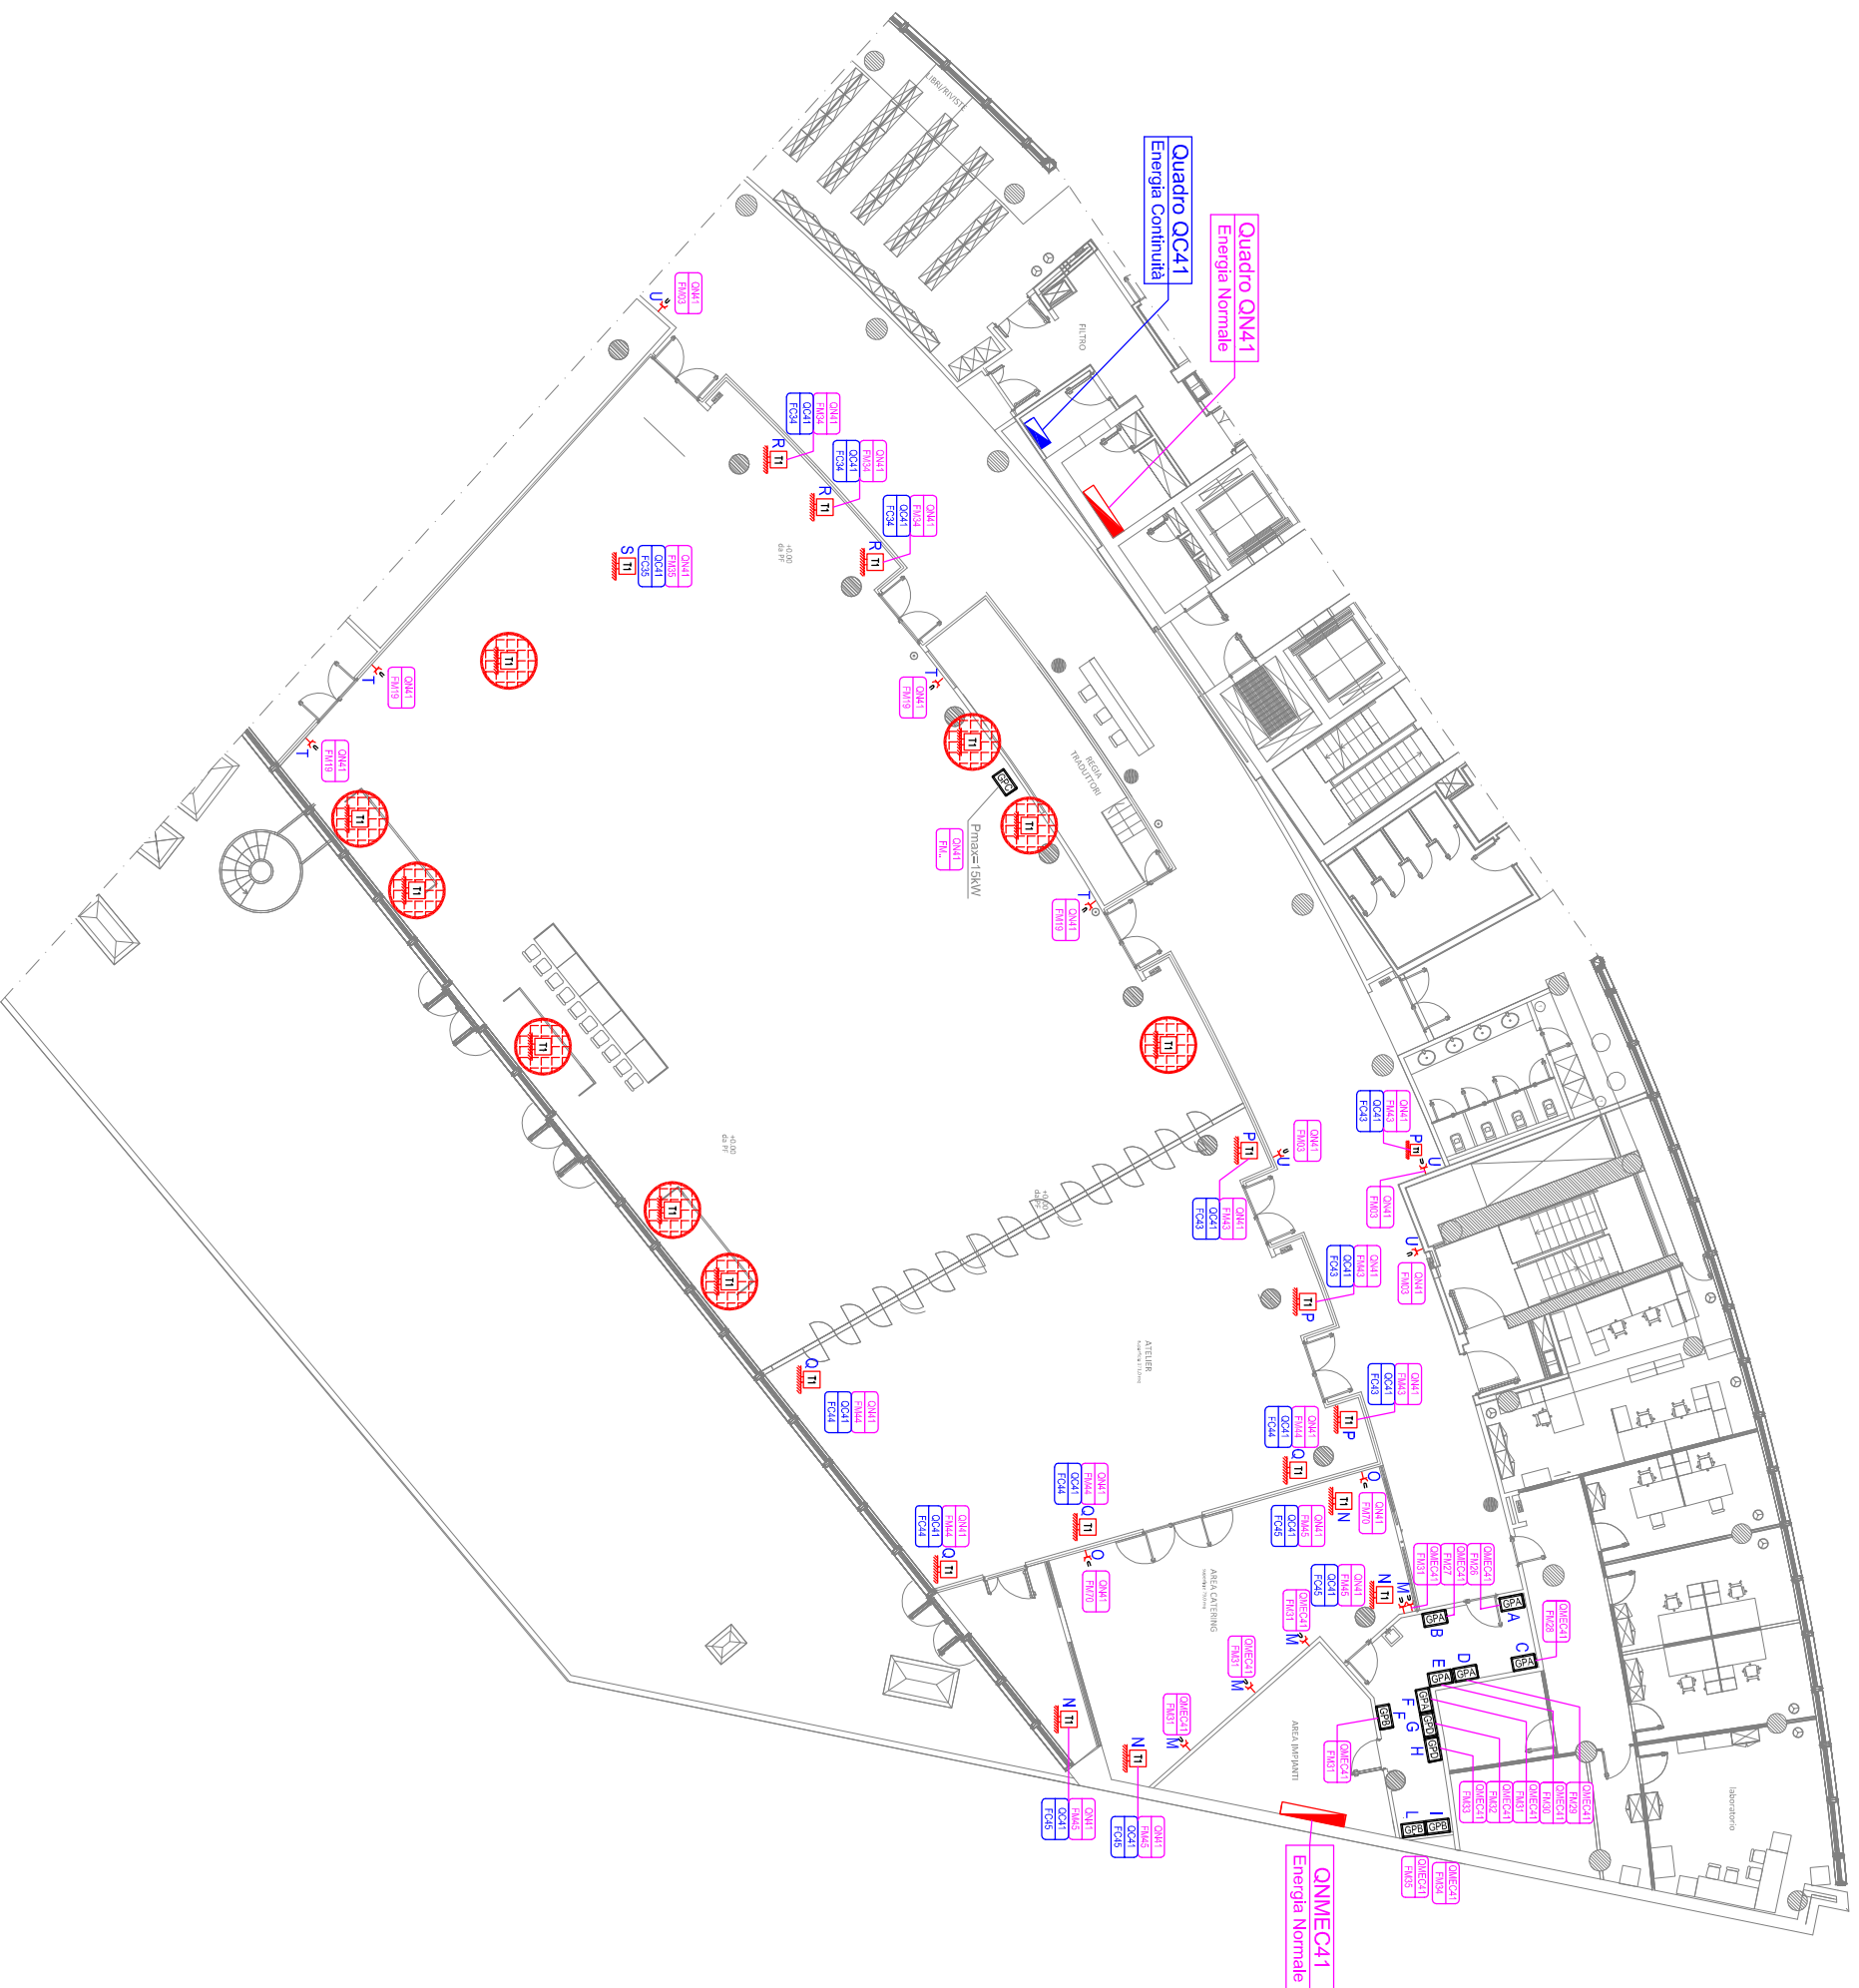

LEGENDA IMPIANTO FORZA MOTRICE

	QUADRO ELETTRICO (QN – QC – QS)
	TORRETTA A SCOMPARSA CONTENENTE: N.1 PRESA CIVILE 2P+T 10-16A UNEL N.1 PRESA CIVILE 2P+T 10-16A UNEL N.2 PRESE CIVILI 2P+T 10-16A BIVALENTE
	GRUPPO PRESE EQUIPAGGIATO CON N°2 PRESE 1P+N+T CEE17 – 16A Pmax=3kW
	PRESA 1P+N+T CEE17 – 16A Pmax=3kW
	PRESA 3P+N+T CEE17 – 32A Pmax=15kW
	PRESA 3P+N+T CEE17 – 16A Pmax=8kW
	PRESA SCHUKO IN SCATOLA DA INCASSO 1P+N+T – 16A Pmax=3kW
	CODIFICA QUADRO
	CODIFICA LINEA ENERGIA NORMALE
	CODIFICA QUADRO
	CODIFICA LINEA ENERGIA CONTINUITA' PER CIRCUITO MONOFASE Pmax=3 kW

A+U LA POTENZA MASSIMA DISPONIBILE PER GRUPPO DI APPARTENENZA E' DI :

- 3 kW in ENERGIA NORMALE
- 3 kW in ENERGIA DI CONTINUITA'

ATTENZIONE

TORRETTA A SCOMPARSA C.S.D. DA NON UTILIZZARE PERCHÉ SOTTESA A CIRCUITI DEDICATI AGLI IMPIANTI AUDIO-VISIVI