



STATO DI FATTO

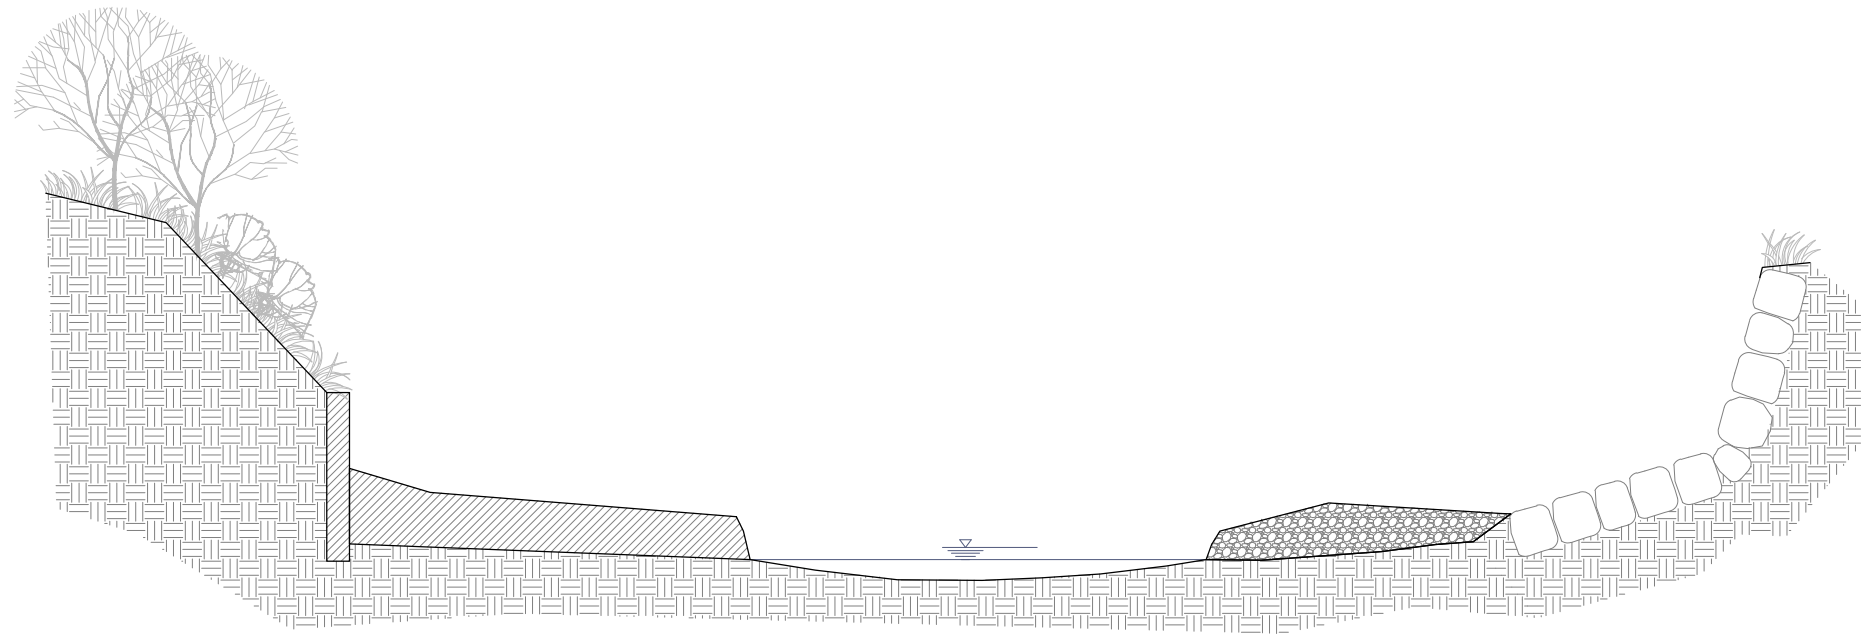


Sezione 1

CONFRONTO

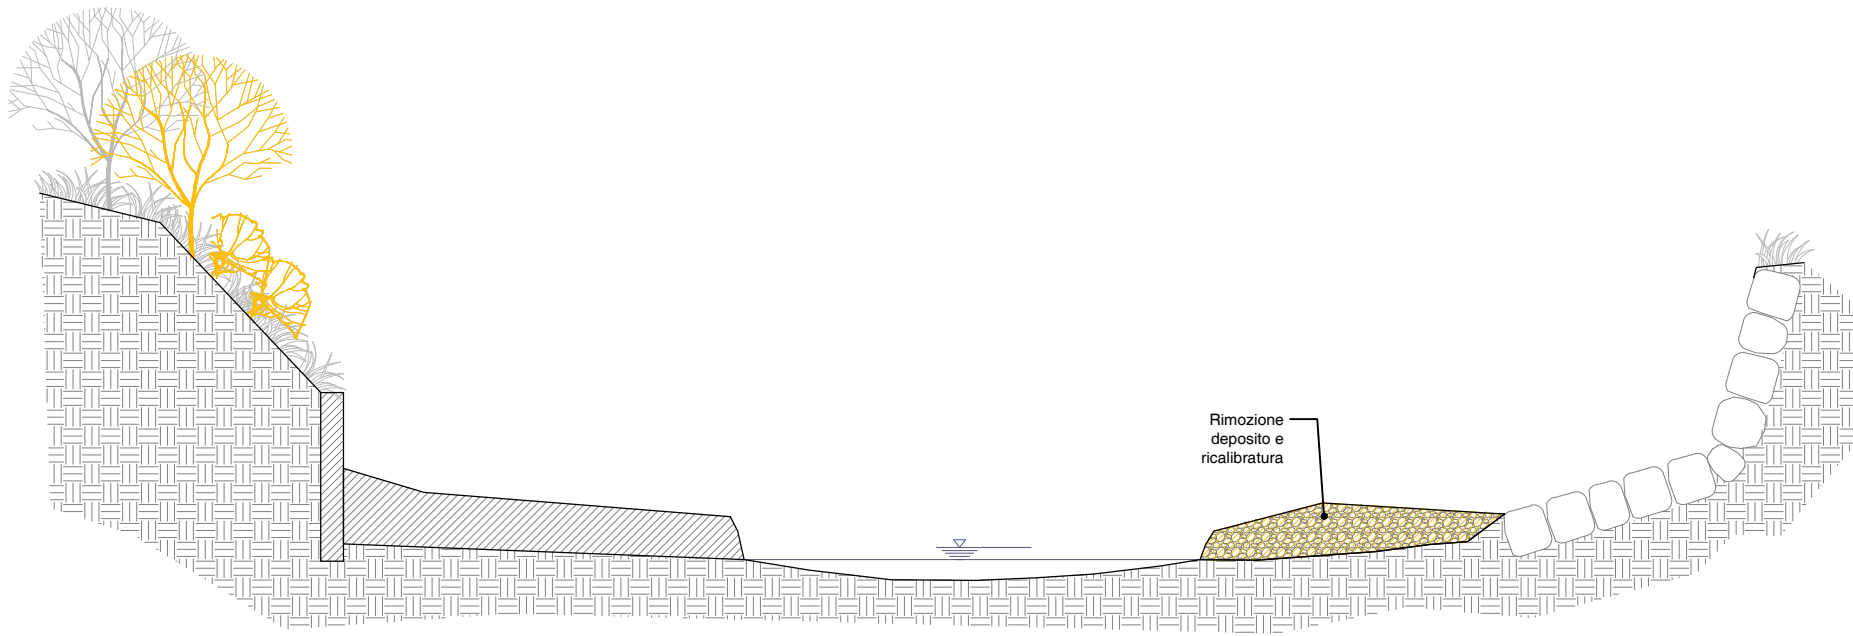


Sezione 1


STATO DI PROGETTO

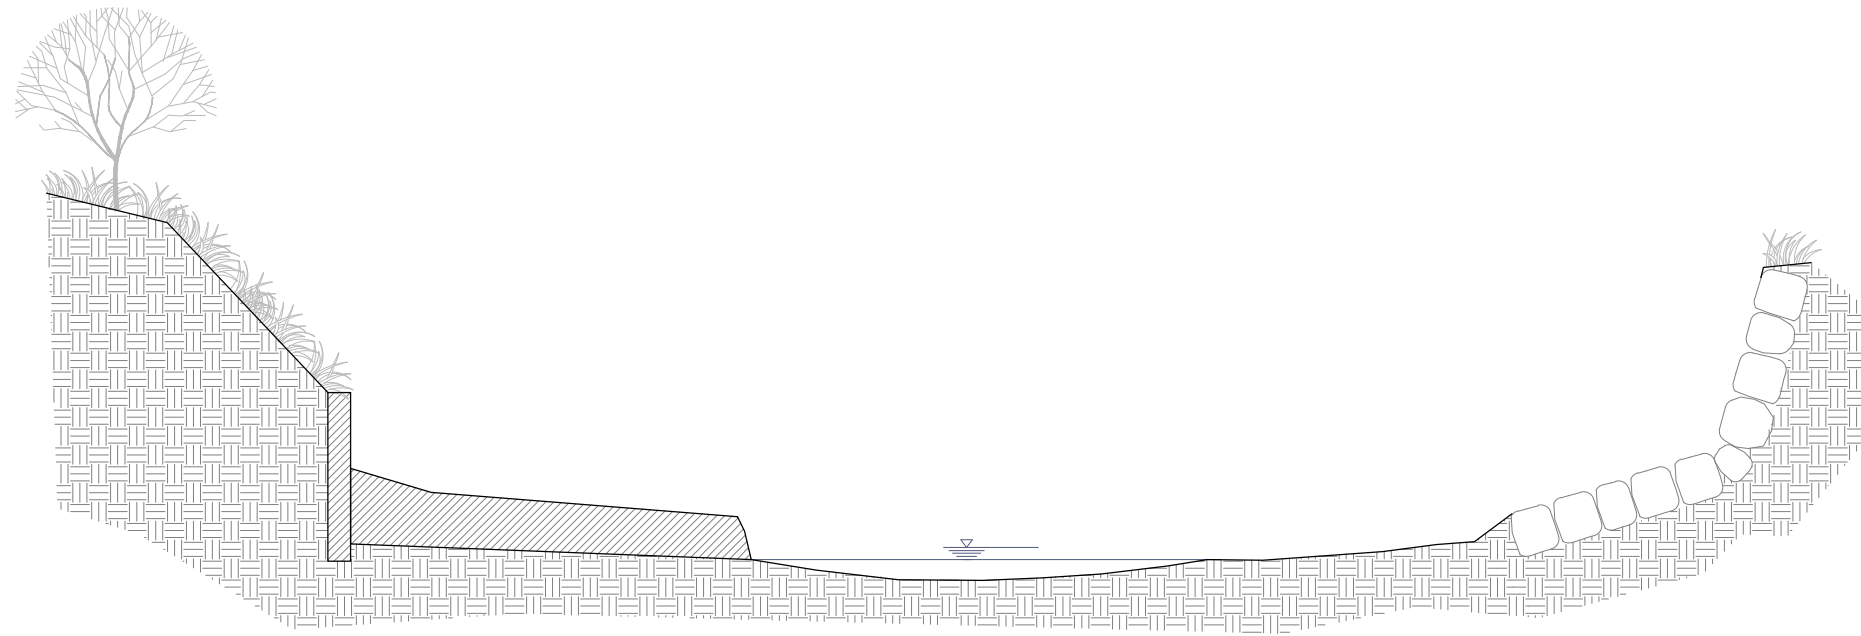


Sezione 1

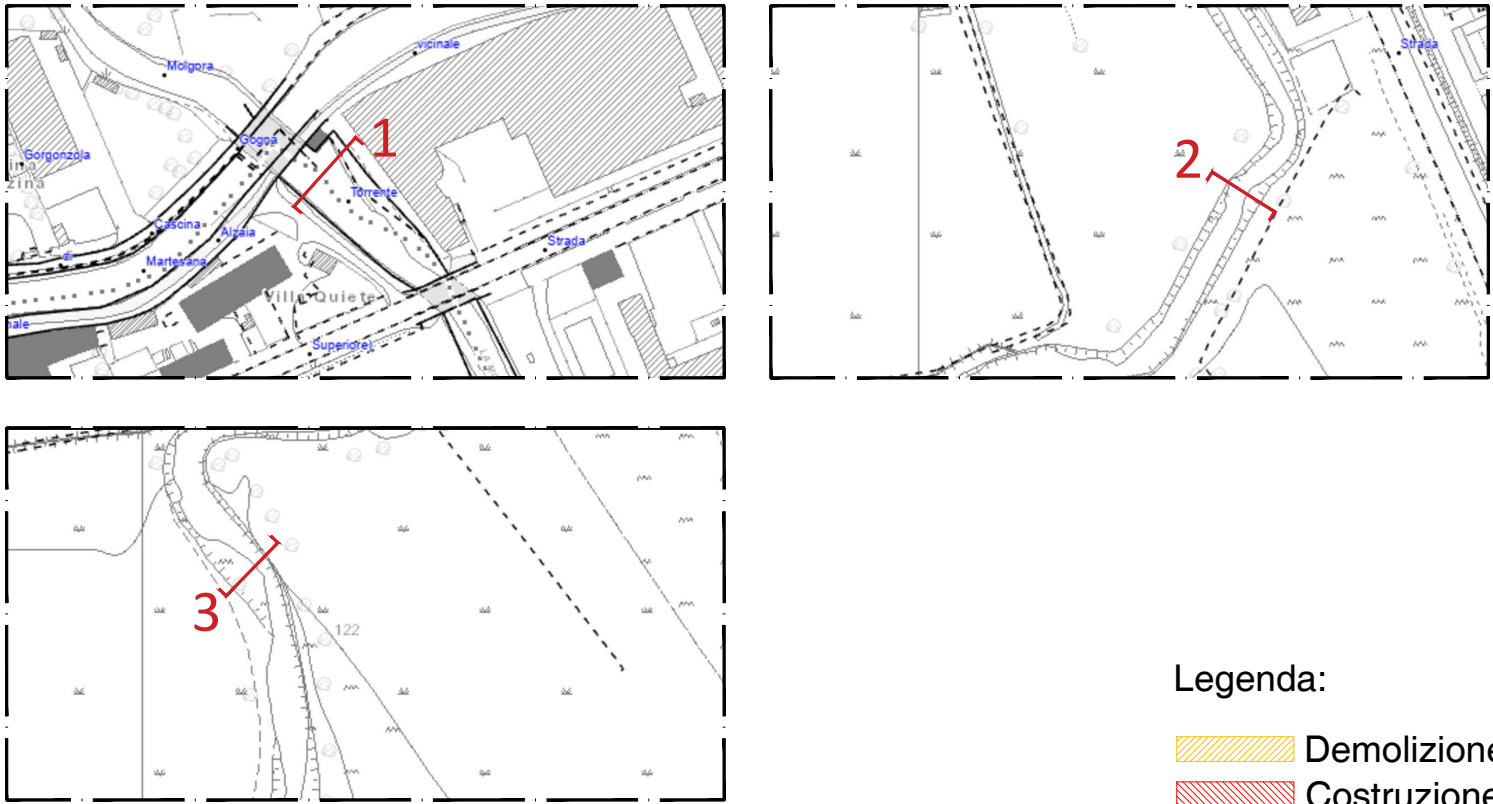


Legenda:  
Demolizione  
Costruzione

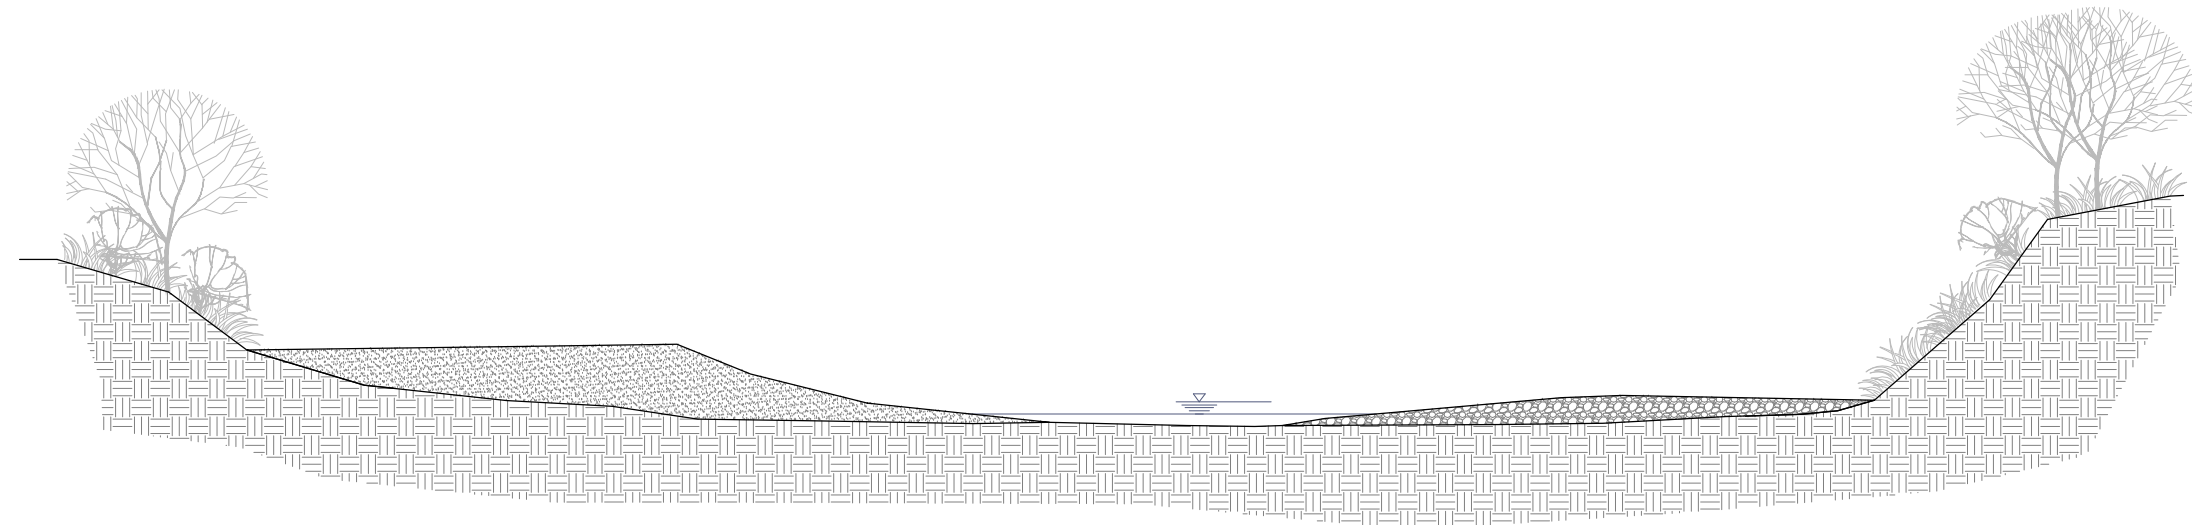


Sezione 2

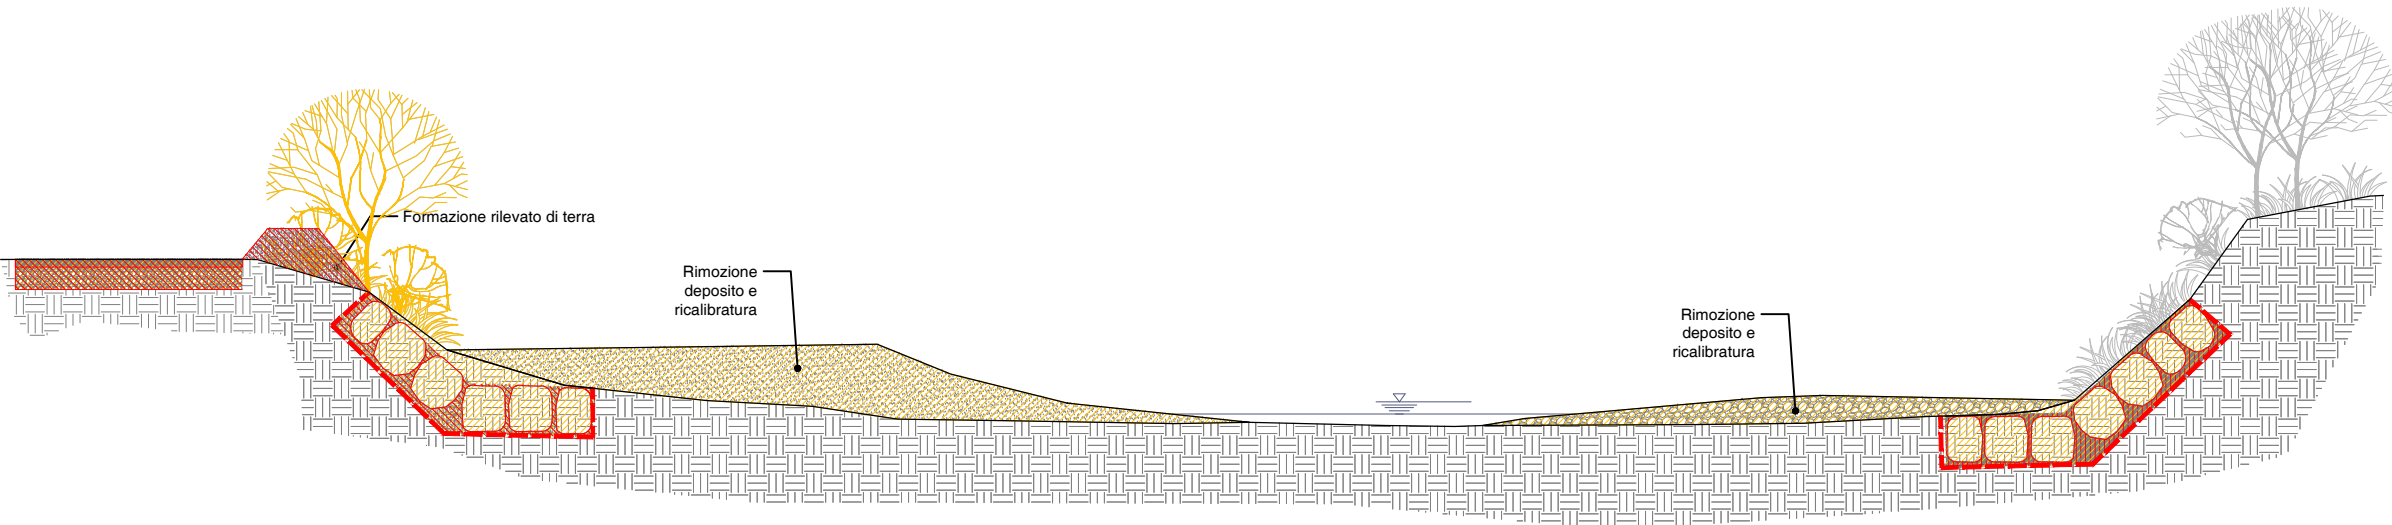


Sezione 2

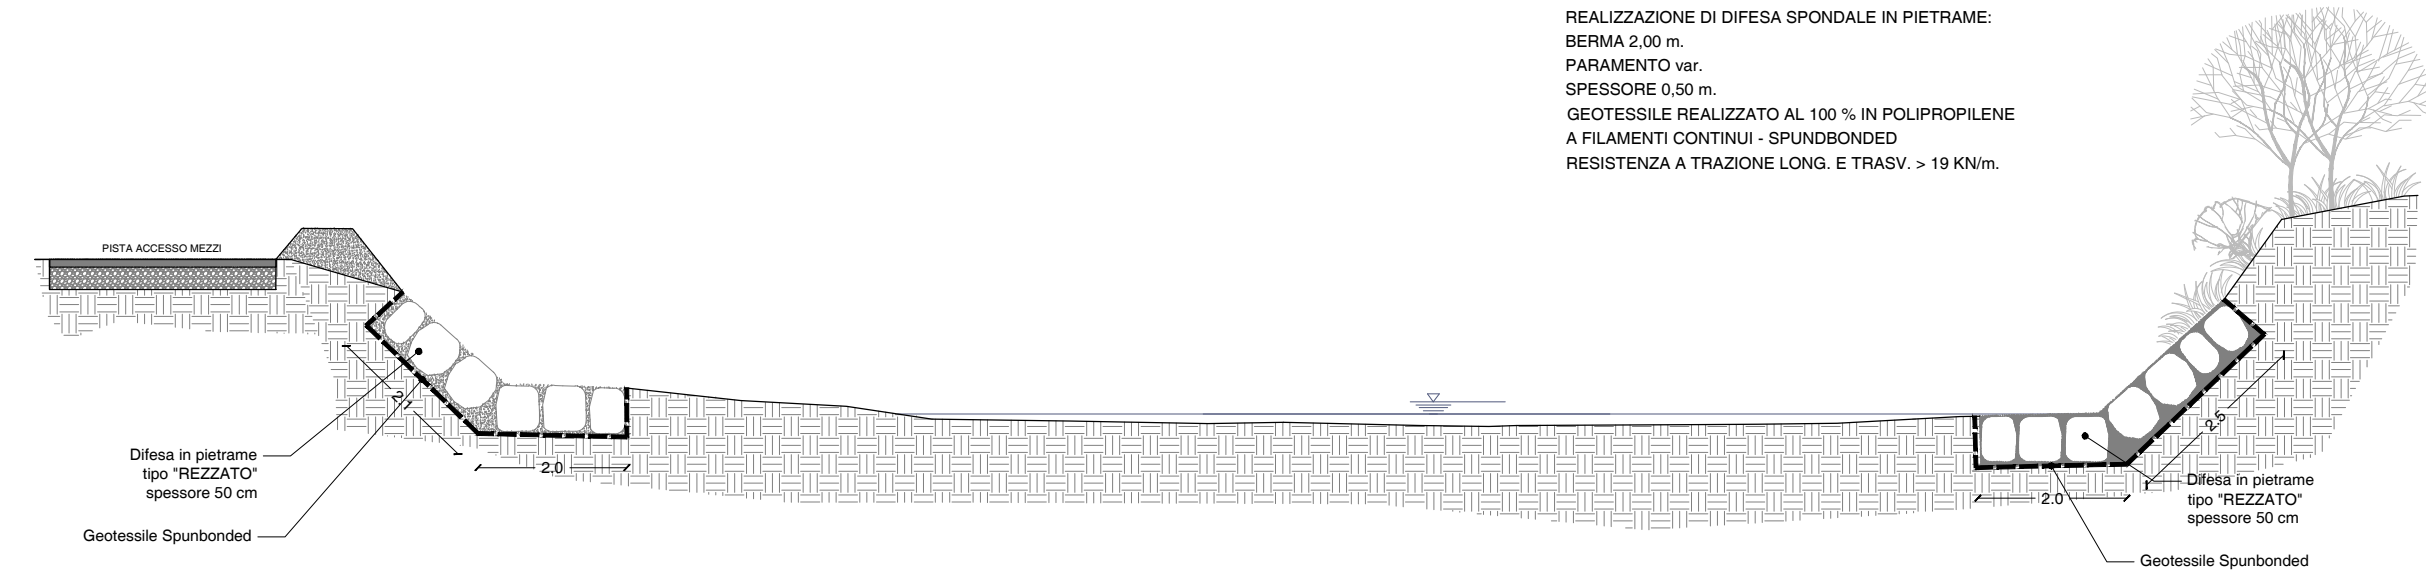


Sezione 2

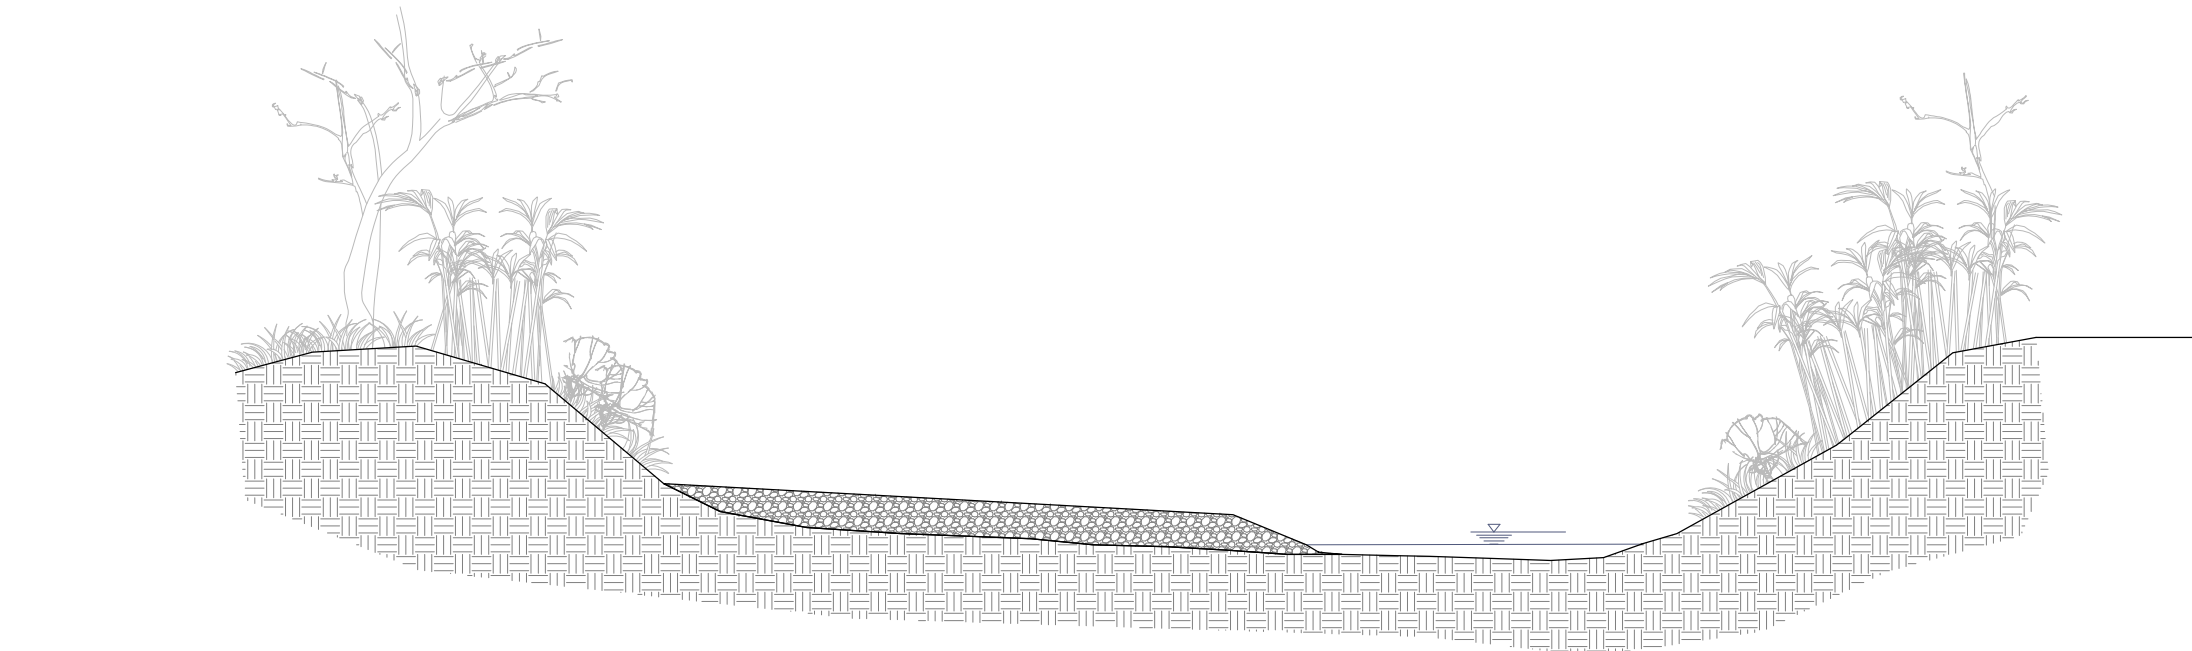

Sezione 3

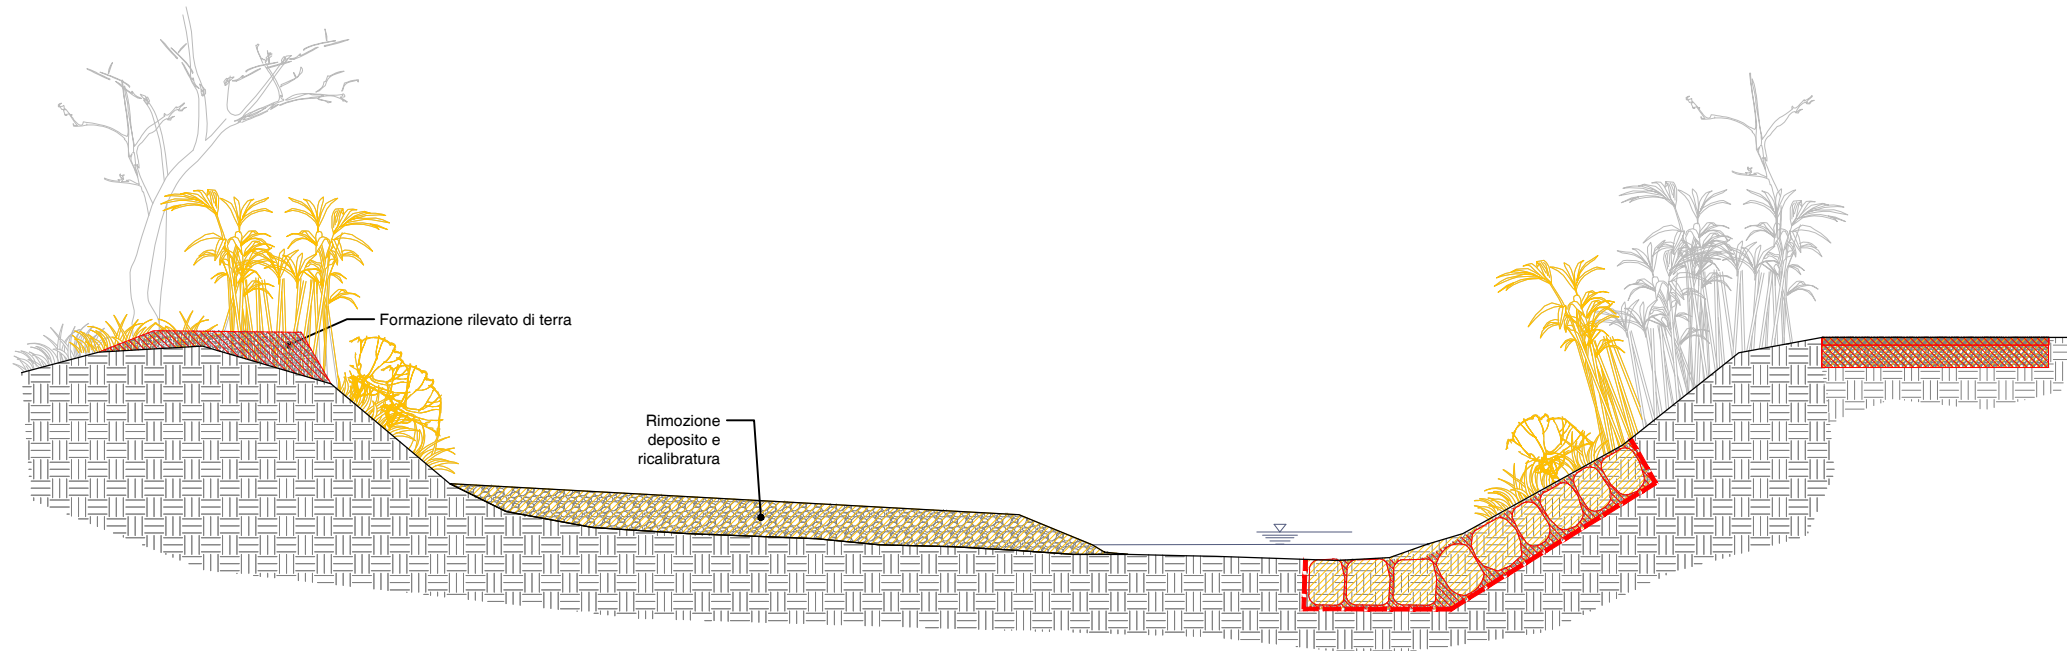

Sezione 3

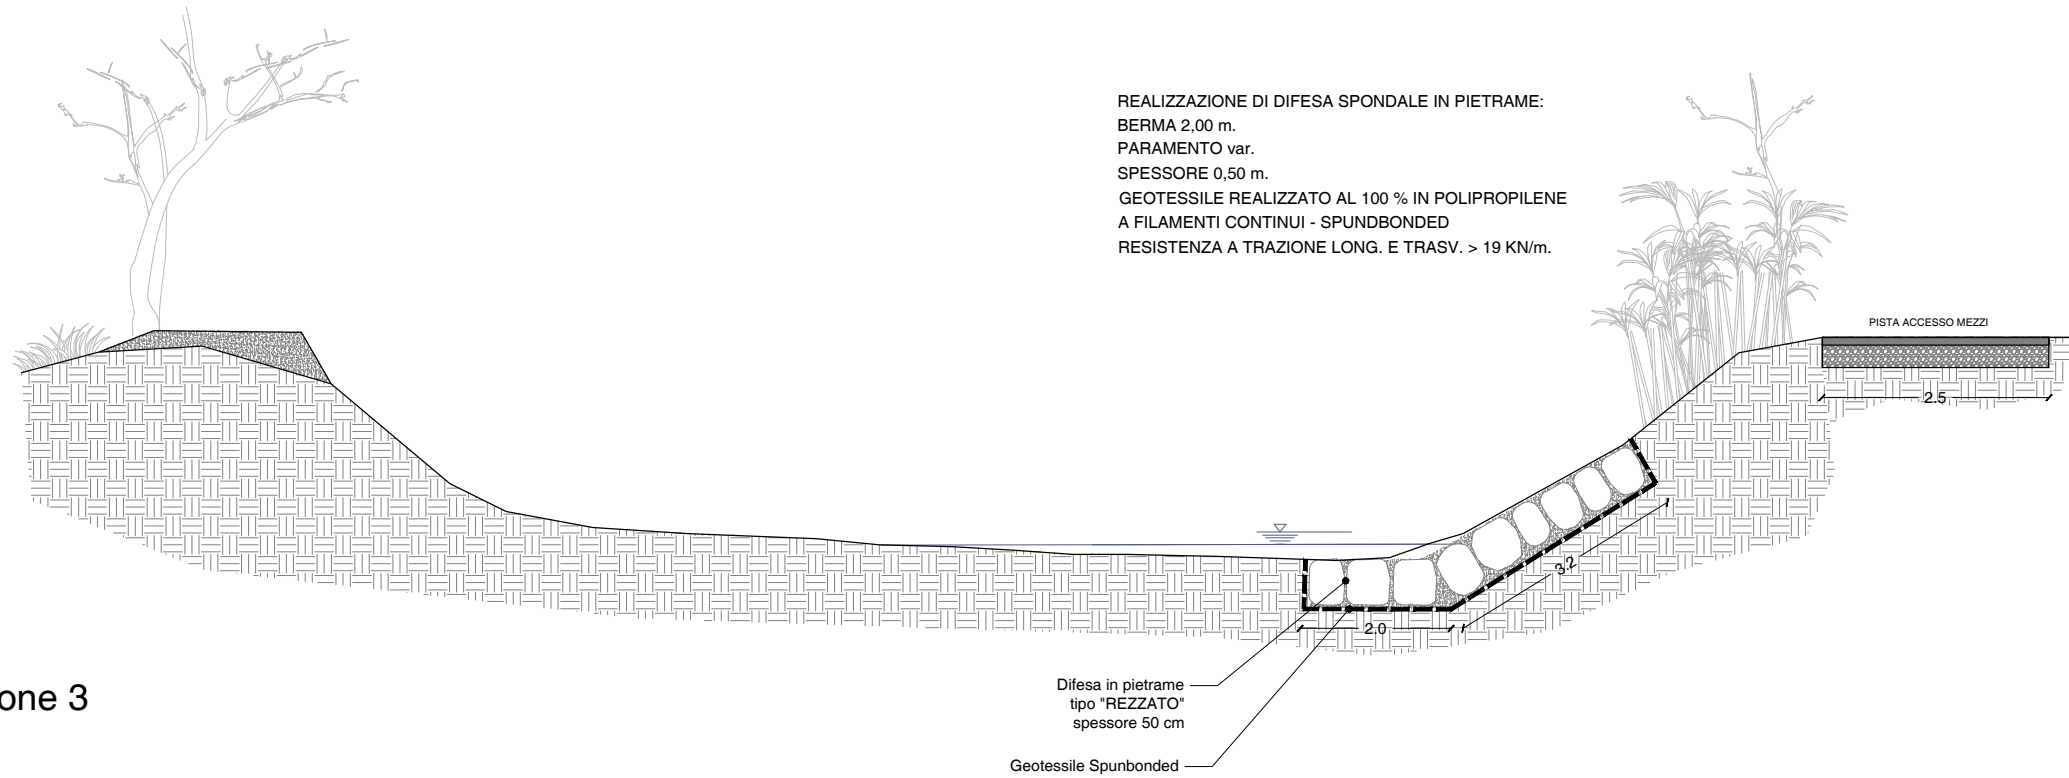

Sezione 3



Regione Lombardia

Regione Lombardia - Giunta  
DIREZIONE GENERALE ENTI LOCALI, MONTAGNA, RISORSE ENERGETICHE, UTILIZZO RISORSA IDRICA  
COORDINAMENTO DEGLI UFFICI TERRITORIALI REGIONALI E GESTIONE FONDO COMUNI CONFINANTI  
Piazza Città di Lombardia n.1  
20124 Milano  
Tel 02 6765.1  
entilocali\_montagna@pec.regione.lombardia.it

Oggetto  
LAVORI URGENTI PER IL RIPRISTINO DELL'OFFICIOSITA' IDRAULICA DEL  
TORRENTE MOLGORA - TRATTO COMPRESO TRA NAVIGLIO MARTESANA  
E FFS DI MELZO - NEI COMUNI DI GORGONZOLA E MELZO (MI)

CUP: E18H25000740001  
Titolo  
SEZIONI DELLO STATO DI FATTO - CONFRONTO - STATO DI PROGETTO

|                                                                                                  |                                                                    |               |                |                                      |
|--------------------------------------------------------------------------------------------------|--------------------------------------------------------------------|---------------|----------------|--------------------------------------|
| Redatto da<br>U.O. Sicurezza del Territorio,<br>difesa del suolo e polizia<br>idraulica - Milano | Tipologia<br>Architettonico<br>Esecutivo<br>Nome file<br>MCL-26-05 | Aggiornamenti | Tavola<br>T.04 | Scala<br>1:100<br>Data<br>20/05/2026 |
|--------------------------------------------------------------------------------------------------|--------------------------------------------------------------------|---------------|----------------|--------------------------------------|

DIRITTI RISERVATI