
DOTAZIONE IMPIANTO ELETTRICO PIANO 39°

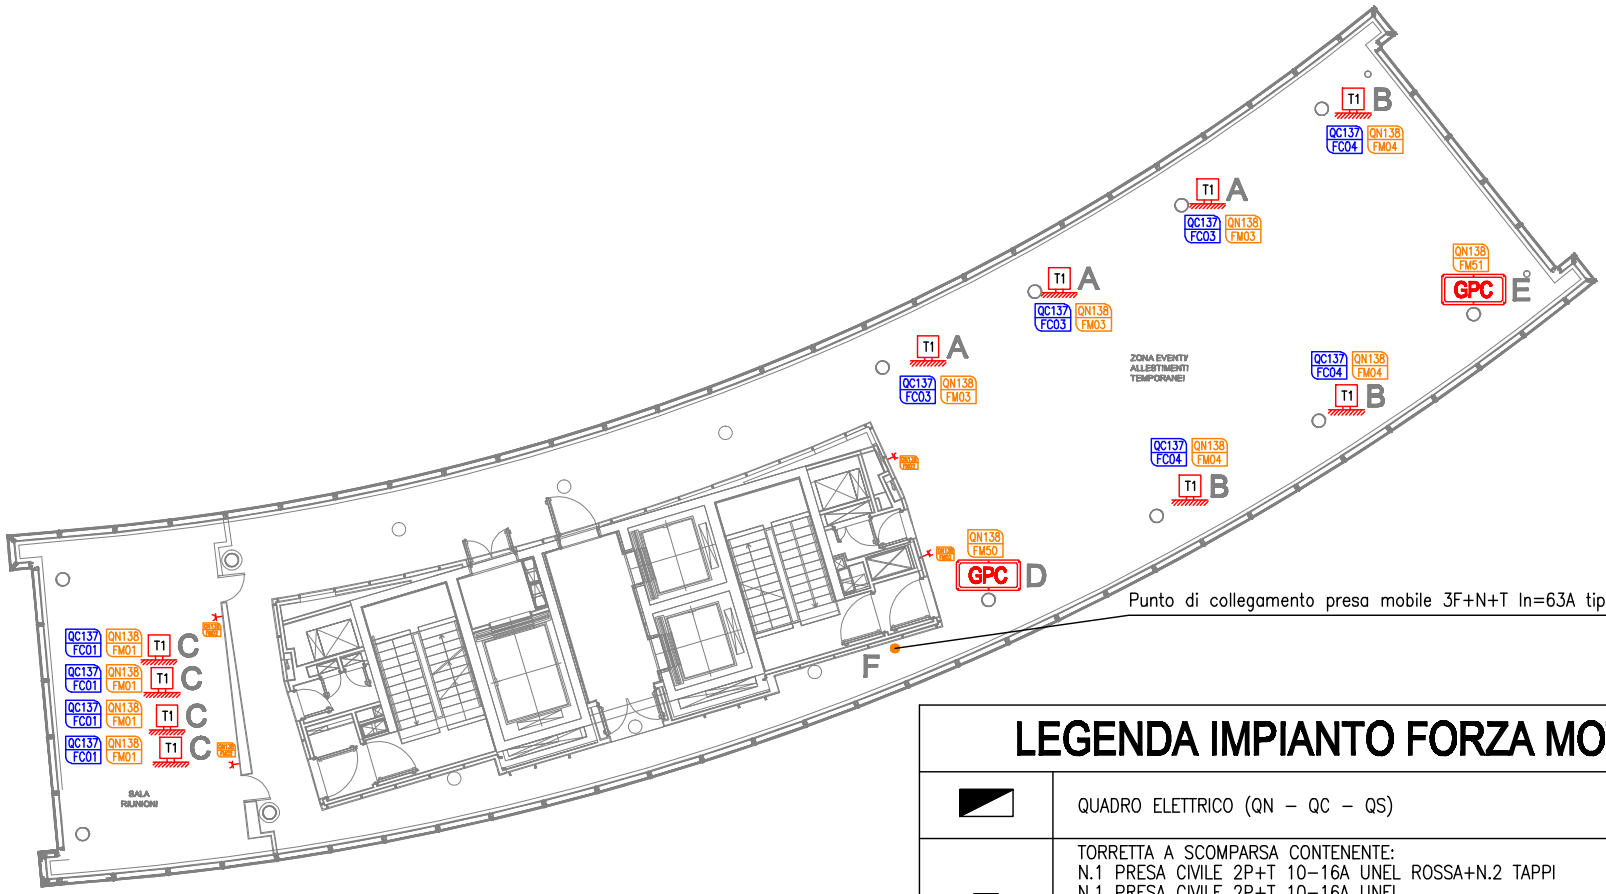

POTENZA MASSIMA DISPONIBILE PER GRUPPO DI APPARTENENZA

A+C - 2,5 kW in ENERGIA NORMALE
- 2,5 kW in ENERGIA DI CONTINUITA'

D-E - 7 kW in ENERGIA NORMALE

F - 30 kW in ENERGIA DI CONTINUITA'
Linea derivata dalla blindo al livello 37°

LEGENDA IMPIANTO FORZA MOTRICE

	QUADRO ELETTRICO (QN – QC – QS)
T1	TORRETTA A SCOMPARSA CONTENENTE: N.1 PRESA CIVILE 2P+T 10–16A UNEL ROSSA+N.2 TAPPI N.1 PRESA CIVILE 2P+T 10–16A UNEL N.2 PRESE CIVILI 2P+T 10–16A BIVALENTE N.3 PRESE TRASMISSIONE DATI + N.1 TAPPO N.4 TAPPI
GPC	PRESA 3P+N+T CEE17 – 16A Pmax=7KW
QN138 / FM03	CODIFICA QUADRO PER CIRCUITO MONOFASE Pmax=2,5 kW CODIFICA LINEA
QC137 / FC03	IN BLU LE CODIFICHE PER CIRCUITO MONOFASE Pmax=2,5 kW PER I CIRCUITI SOTTO ENERGIA DI CONTINUITA'