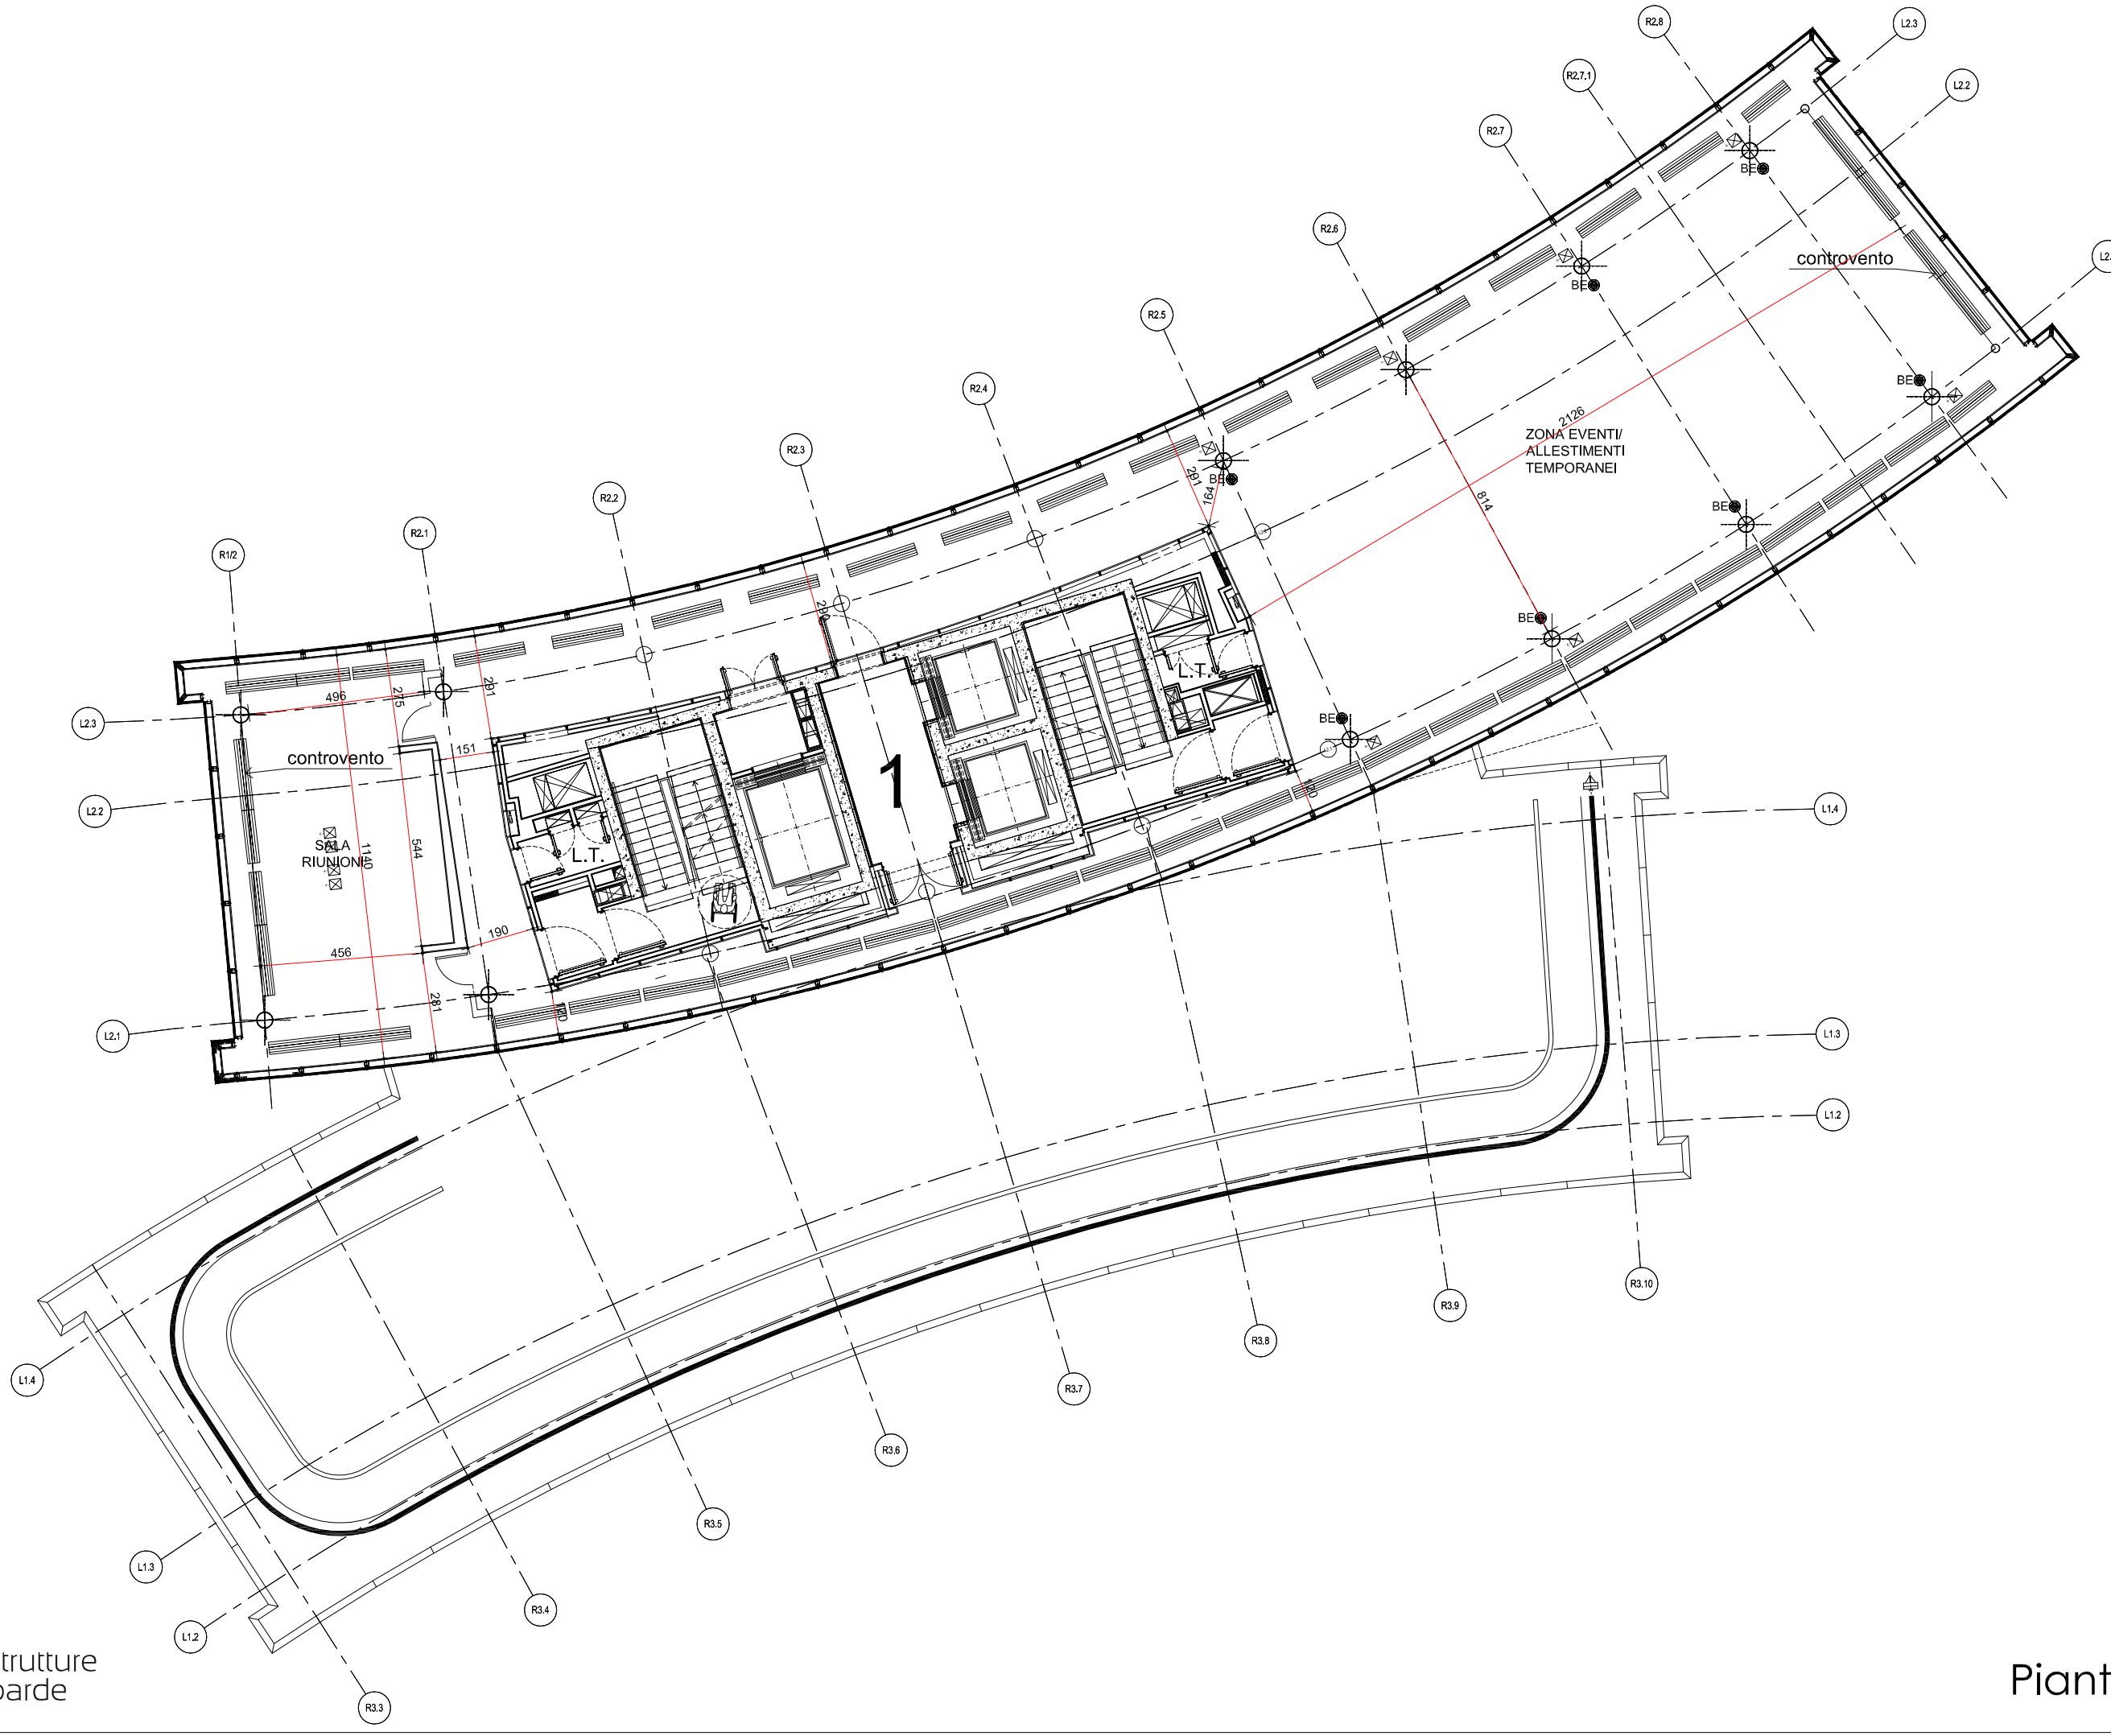


Infrastrutture Lombarde

Pianta LIV.39