
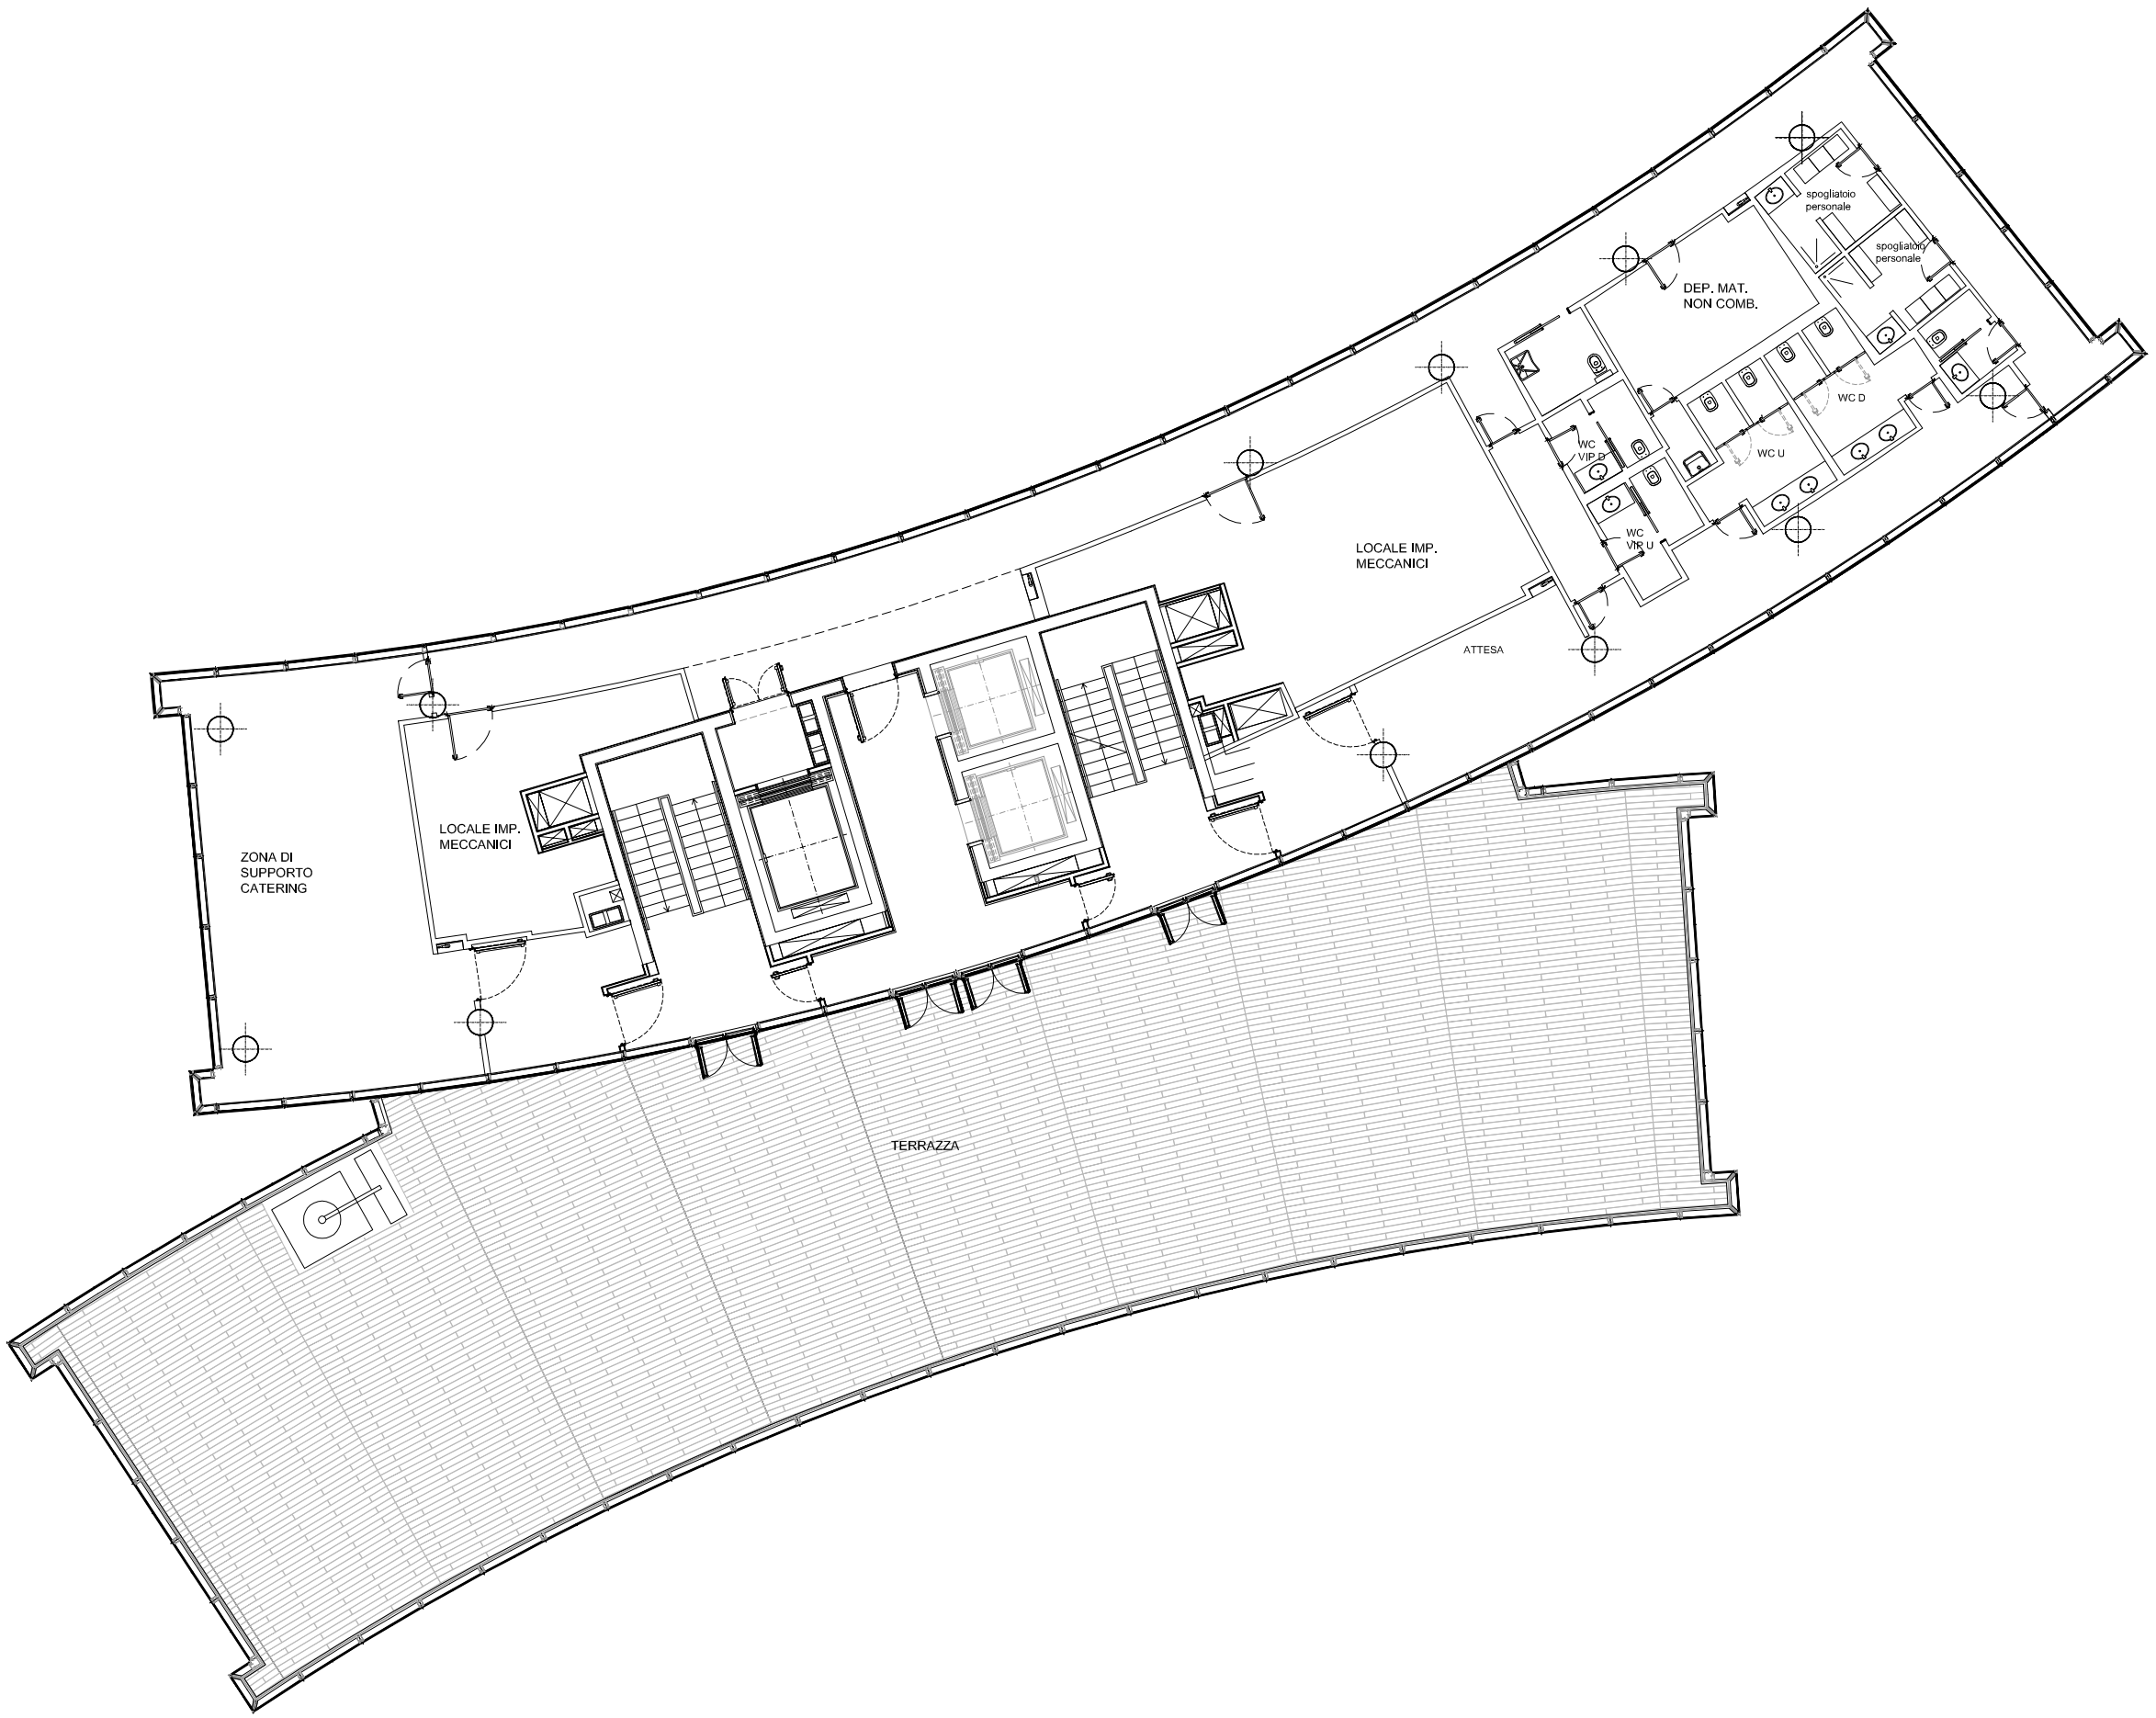


PALAZZO LOMBARDIA - PIANTA LIVELLO +38

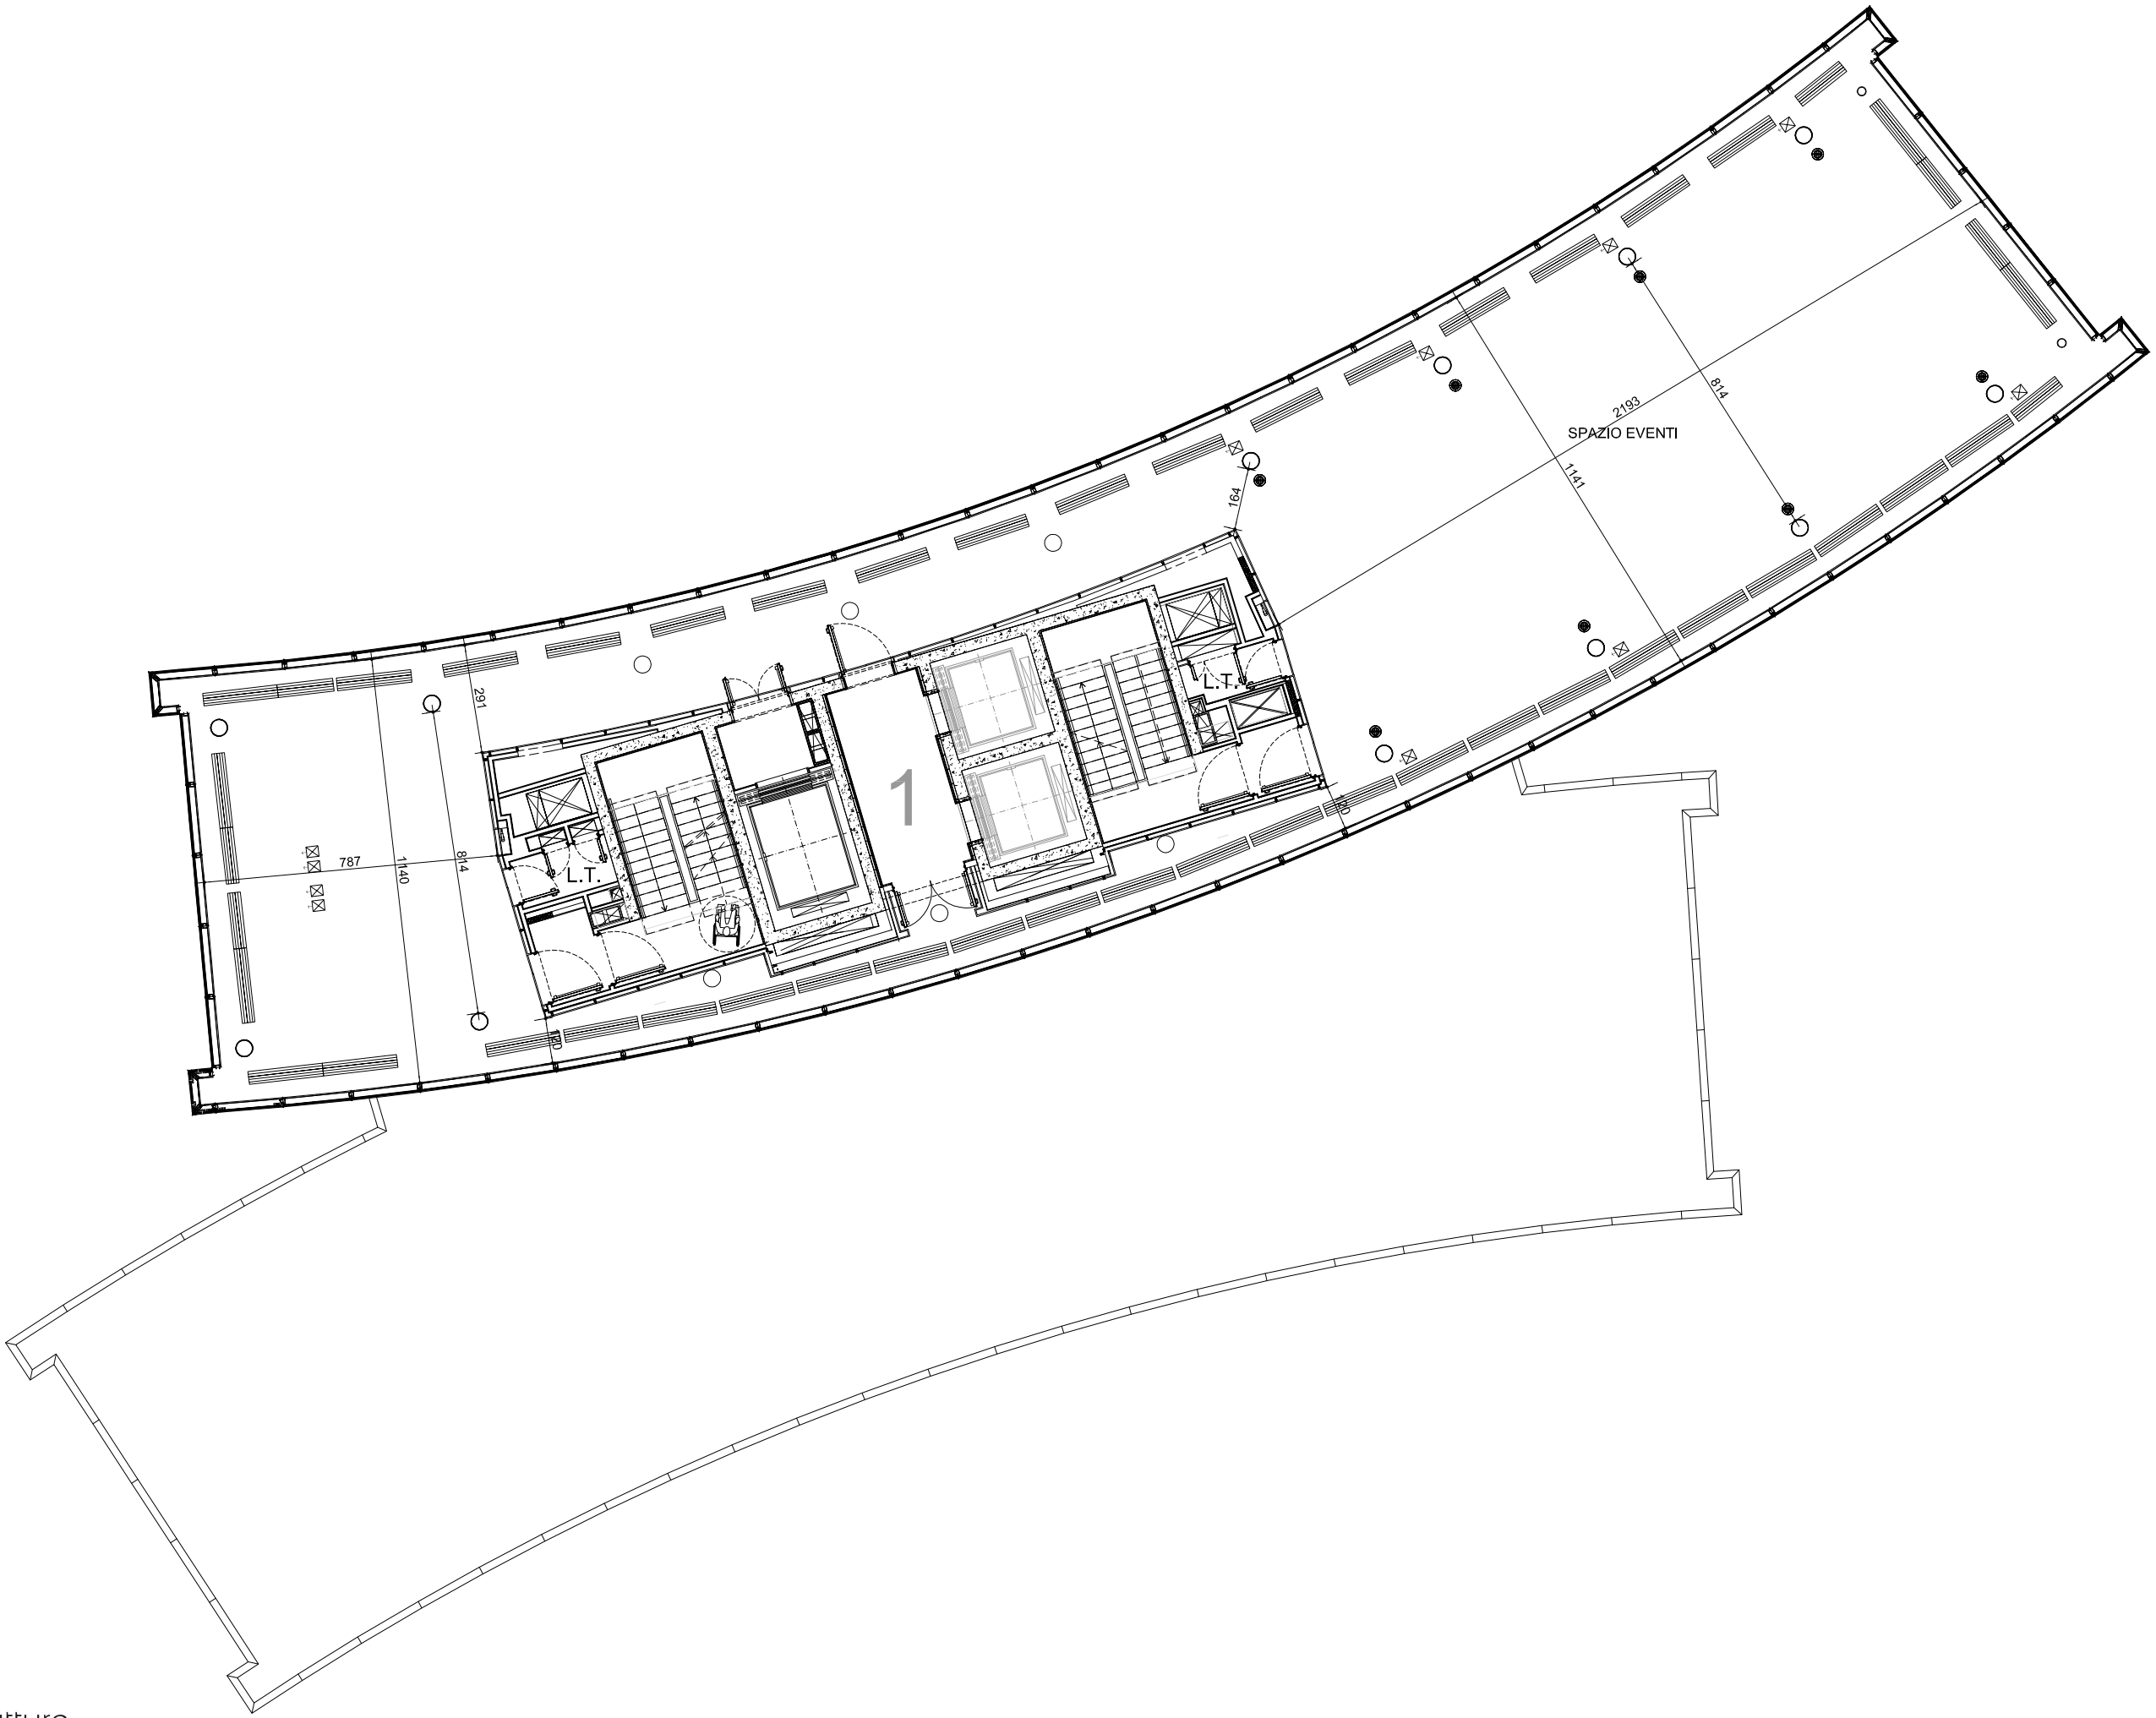

Infrastrutture Lombarde

Pianta LIV.39