




PUNTO DI RACCOLTA



IDRANTE SOPRASUOLO



IDRANTE SOPRASUOLO

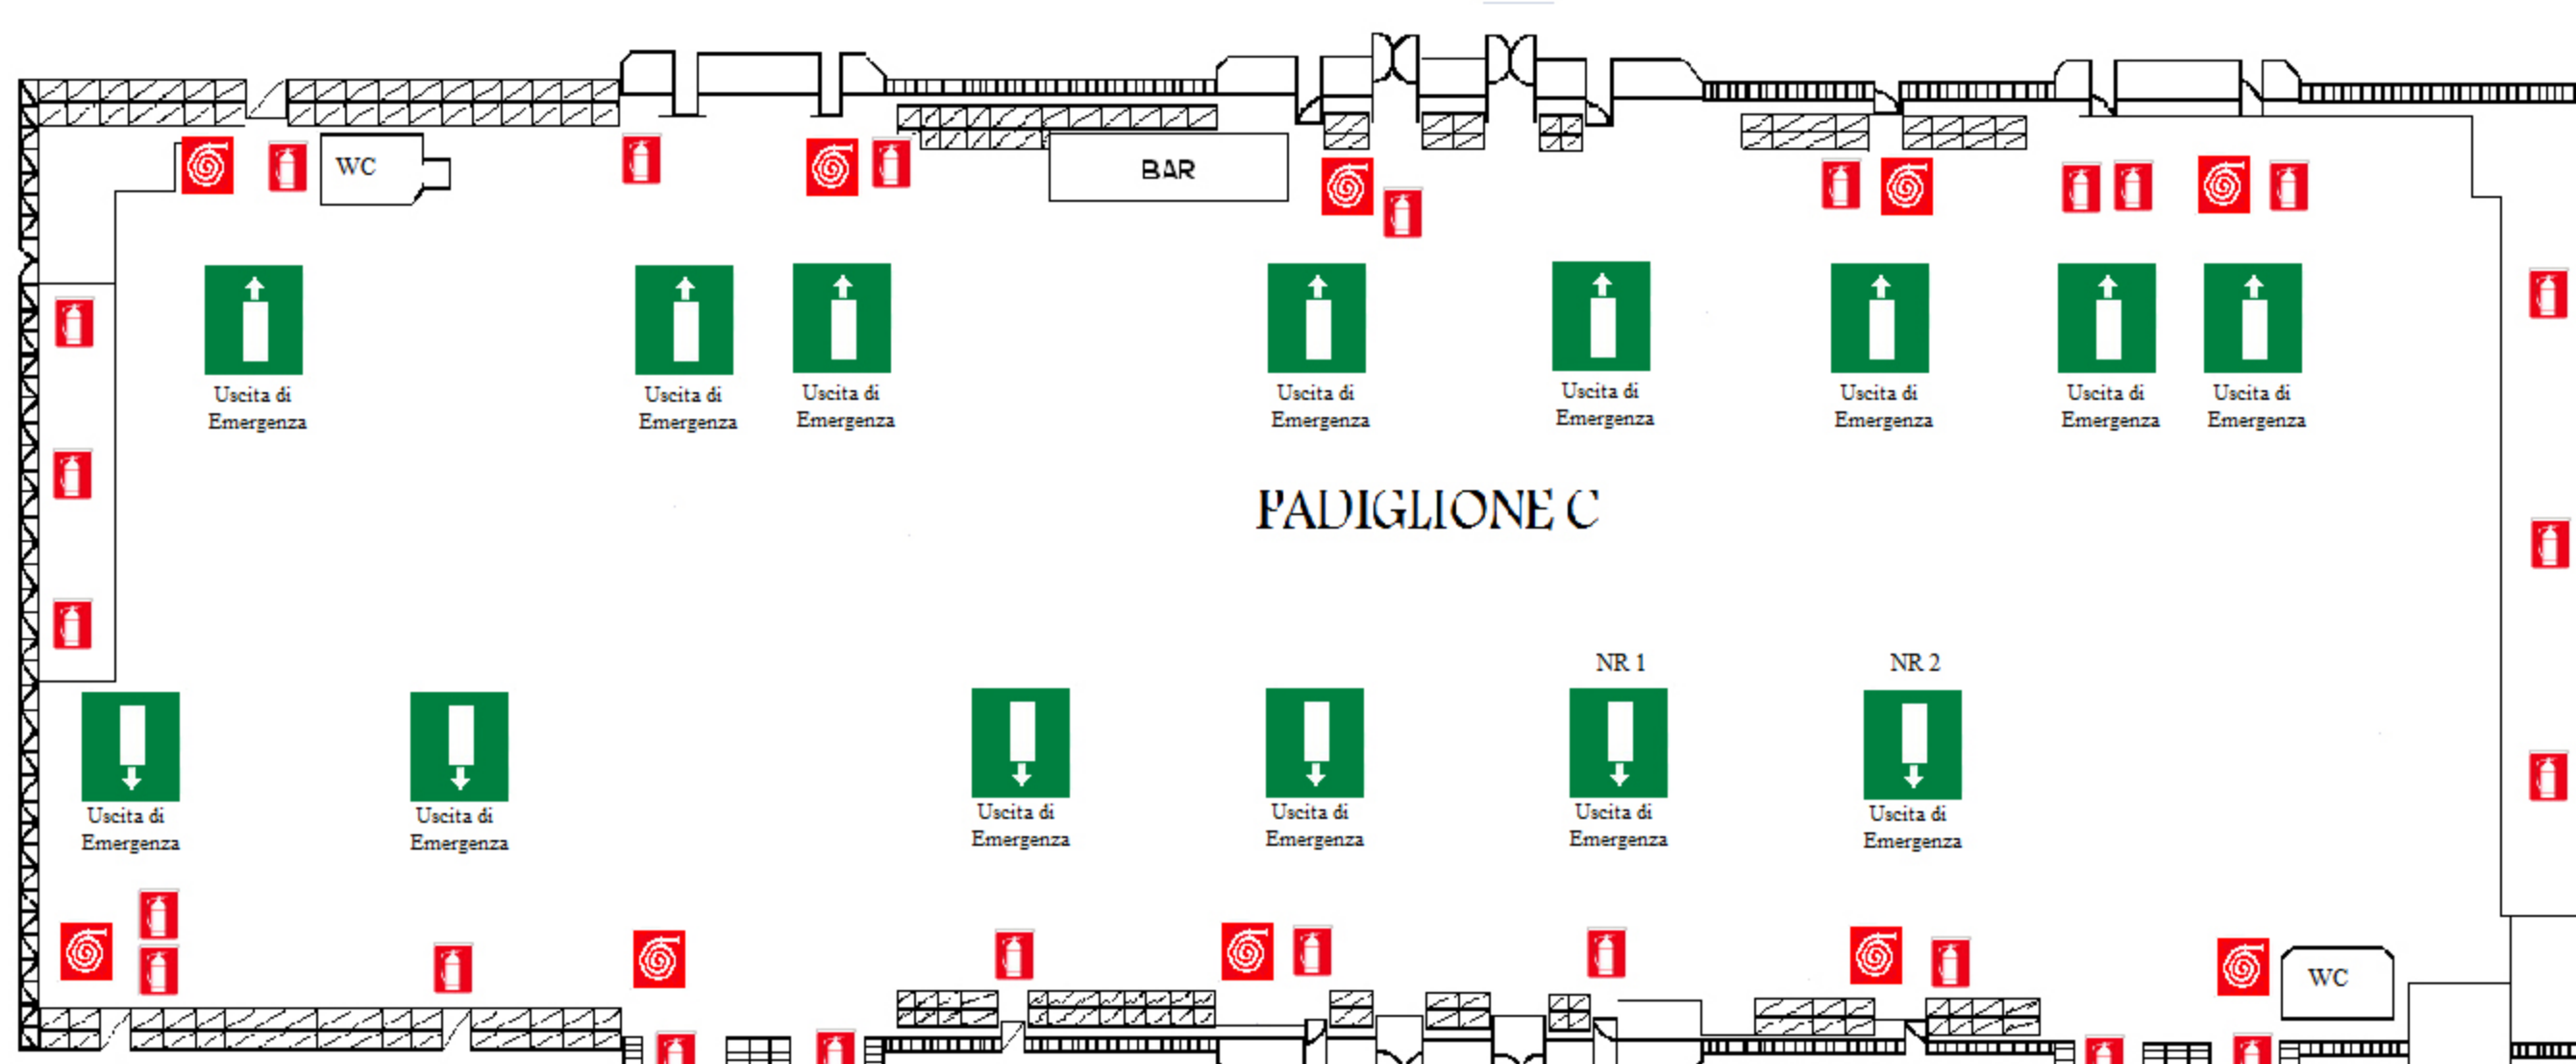


### PADIGLIONE C

GE

CABINA ELETTRICA



IDRANTE SOPRASUOLO

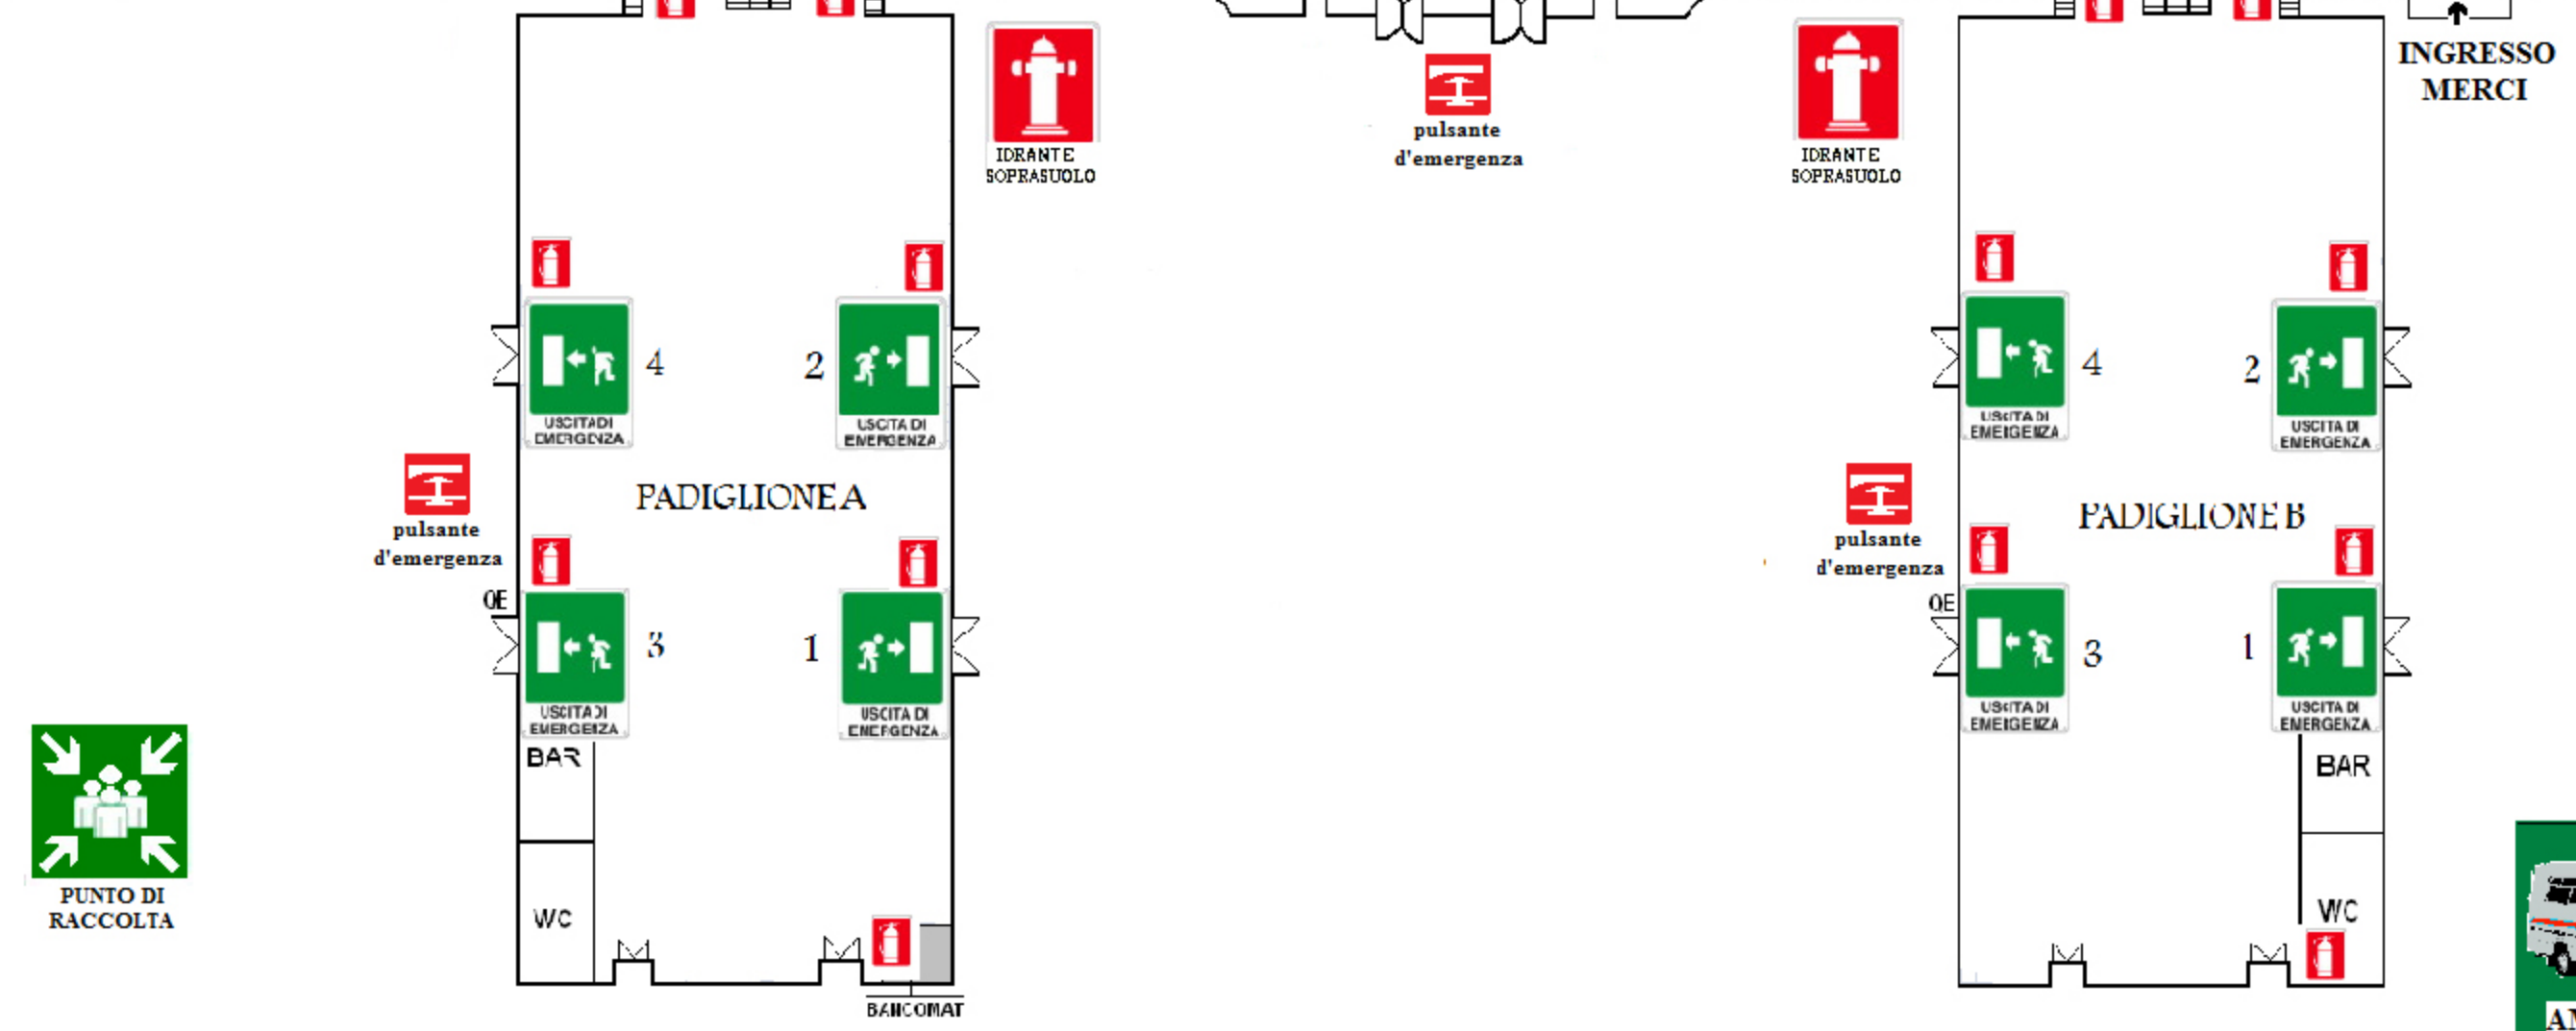

### PADIGLIONE A

### PADIGLIONE B



PUNTO DI RACCOLTA



IDRANTE SOPRASUOLO



AMBULANZA




PUNTO DI RACCOLTA

INGRESSO ESPOSITORI



IDRANTE SOPRASUOLO

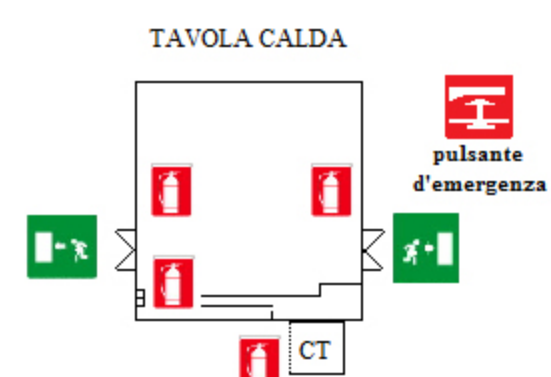

### TAVOLA CALDA



IDRANTE SOPRASUOLO

pulsante d'emergenza

CT



PUNTO DI RACCOLTA

**LEGENDA**

-  ESTINTORE
-  IDRANTE A MURO
-  IDRANTE SOPRASUOLO
-  PULSANTE DI ARRESTO E.E.
-  USCITA DI EMERGENZA
-  PUNTO DI RACCOLTA

LATO STRADINA

PIANTA PADIGLIONE D

MISURA UTILE INTERNA 28 X 84 ML

INGRESSO PADIGLIONE C

PULSANTE DI ARRESTO E.F.

DIREZIONE

OE

LT

WC




LEGENDA	
	ESTINTORE
	PULSANTE DI ARRESTO E.F.
	USCITA DI EMERGENZA
	PUNTO DI RACCOLTA
	PARCHEGGIO

Nr.2

INGRESSO MERCI



PUNTO DI RACCOLTA

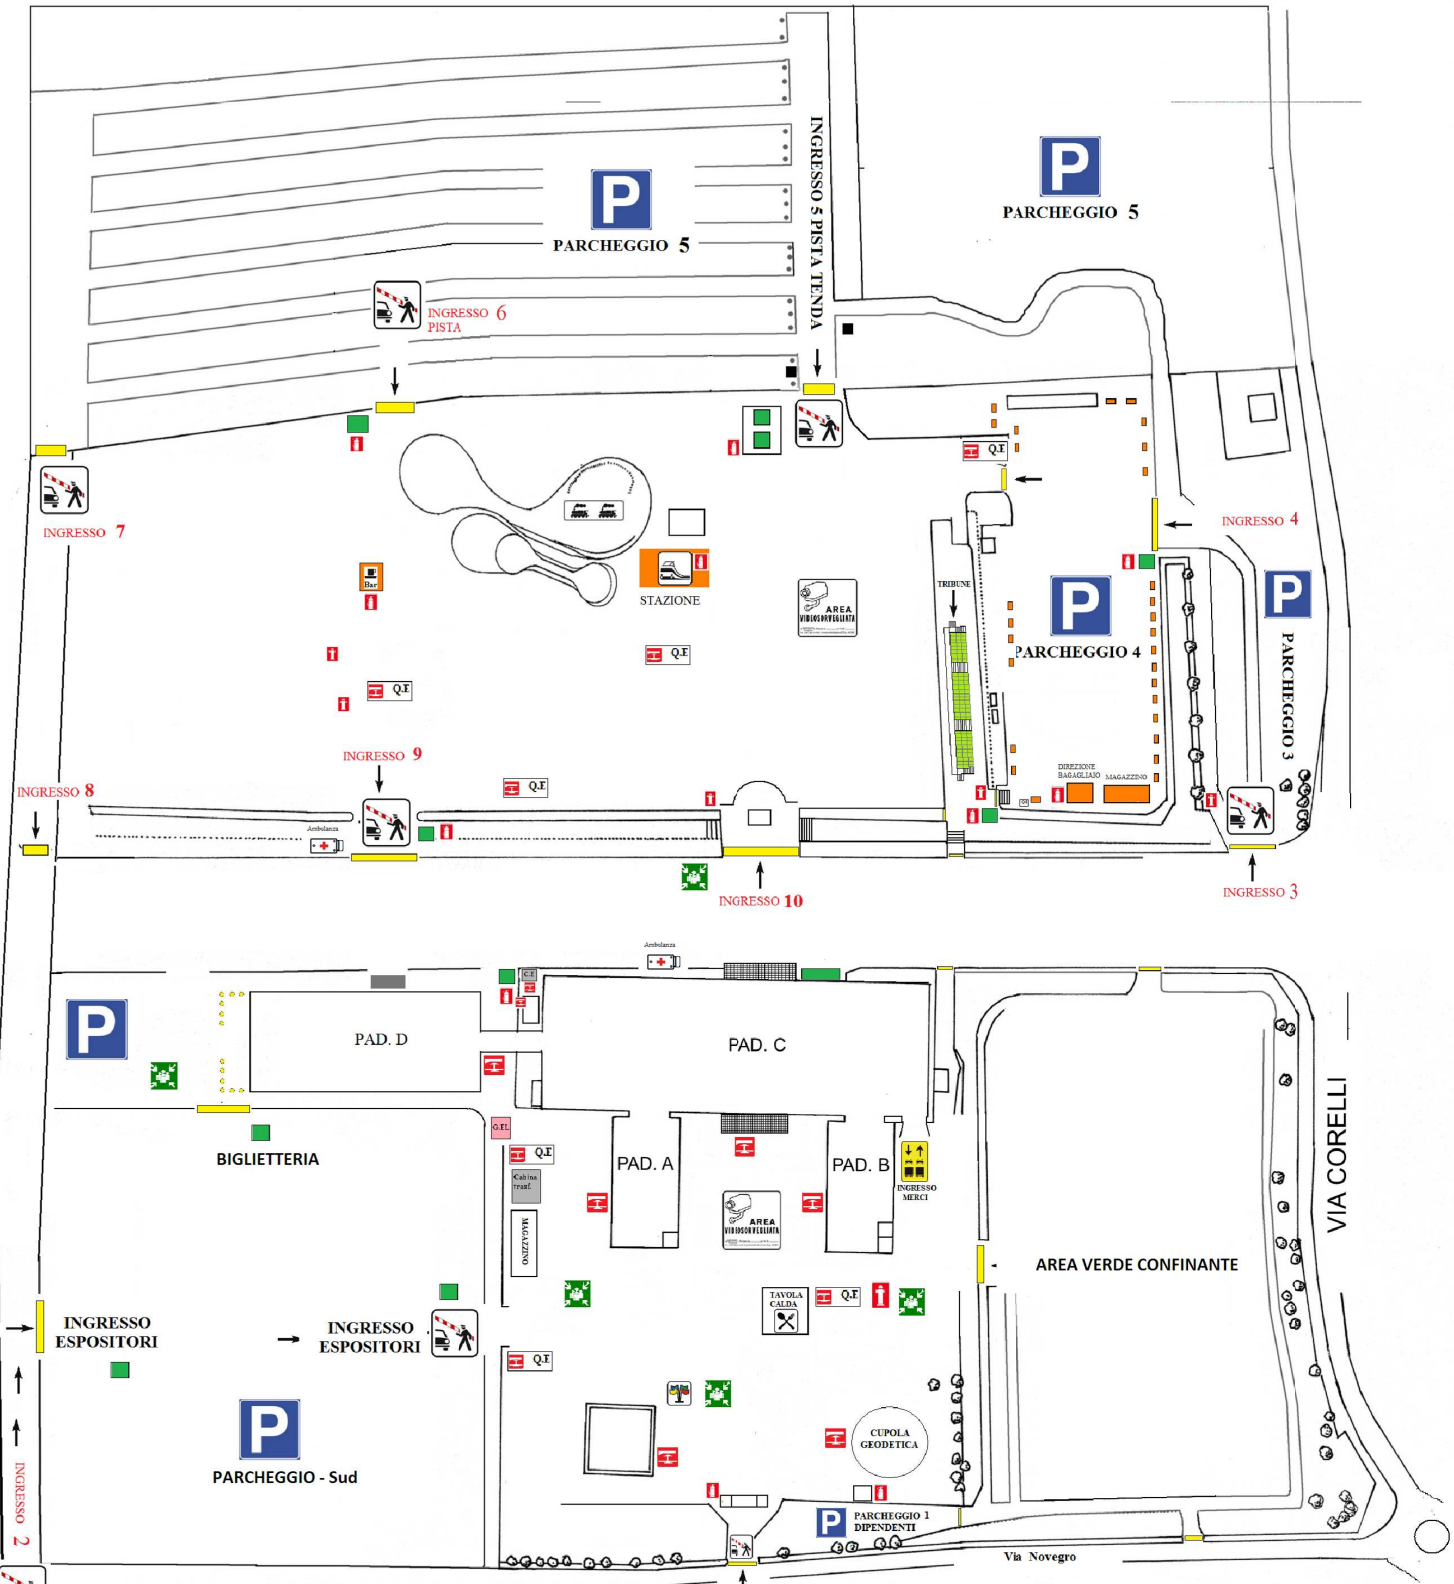

Planimetrie 1-2-3 ad integrazione delle procedure operative standard, del Parco Espositivi Novogoro.  
 Realizzata dal personale addetto al servizio antincendio.  
 2012

Nr.3

-  PRESIDIO
-  QUADRO ELETTRICO CON PULSANTE DI ARRESTO
-  ESTINTORE
-  IDRANTE A MURO
-  IDRANTE SOPRASUOLO
-  PULSANTE DI ARRESTO EA
-  USCITA DI EMERGENZA
-  PUNTO DI RACCOLTA
-  BIGLIETTERIA
-  CANCELLO
-  GRUPPO ELETTROGENO
-  CABINA DI TRASFORMAZIONE
-  PARCHEGGIO
-  CABINA ELETTRICA