





SEZIONE A-A

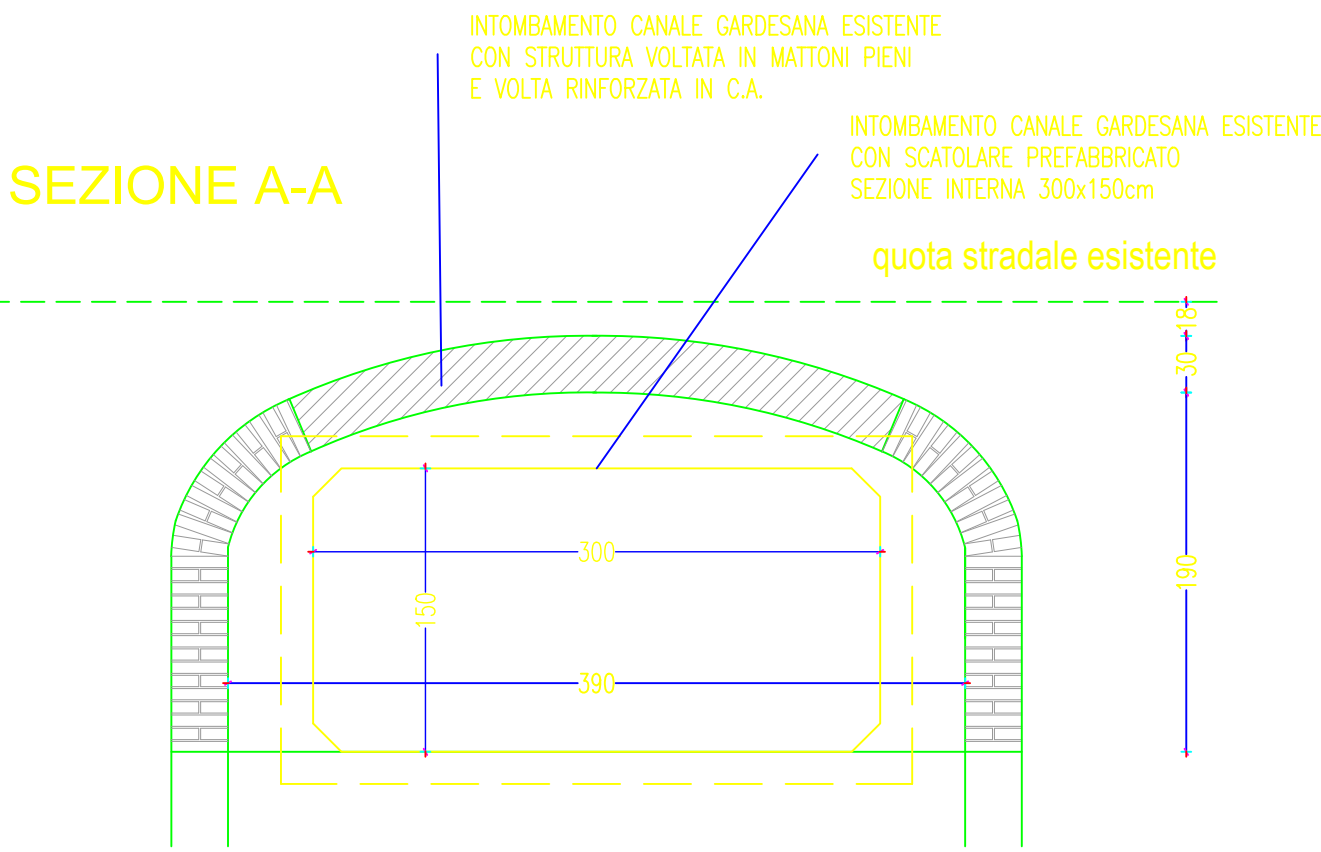

SEZIONE B-B

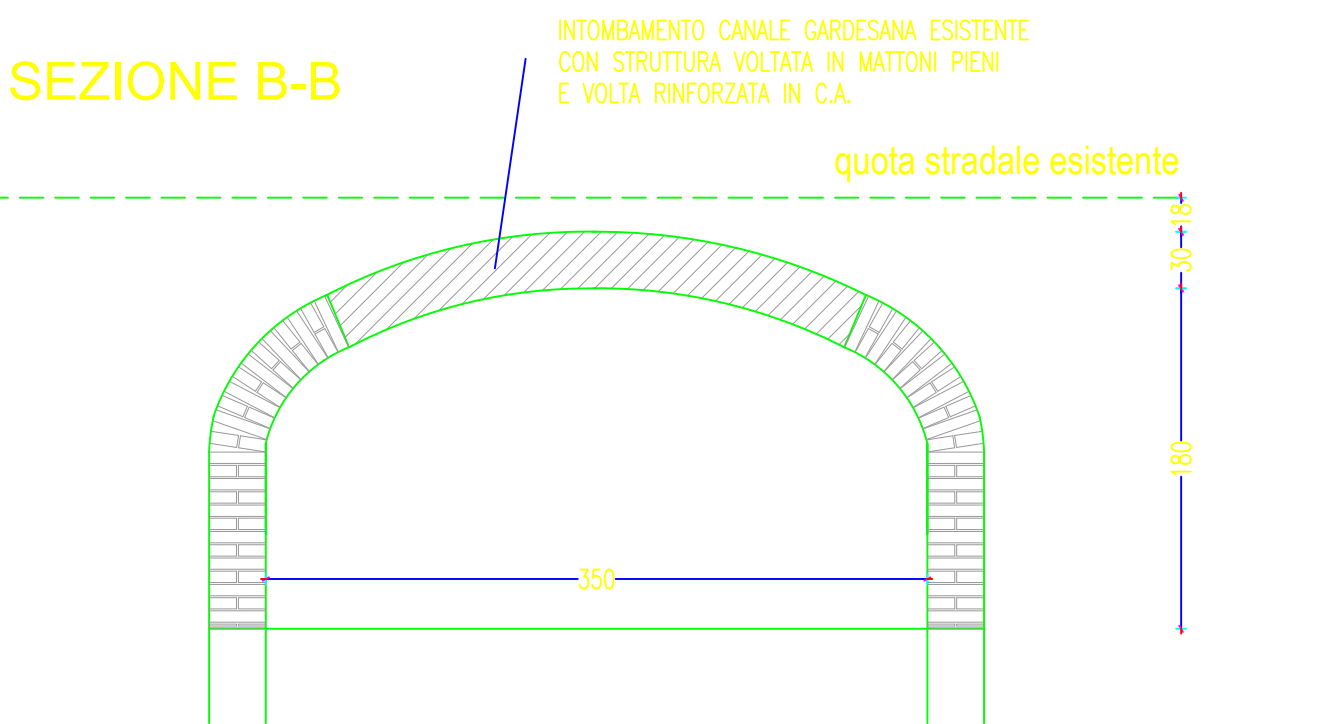

SEZIONE C-C

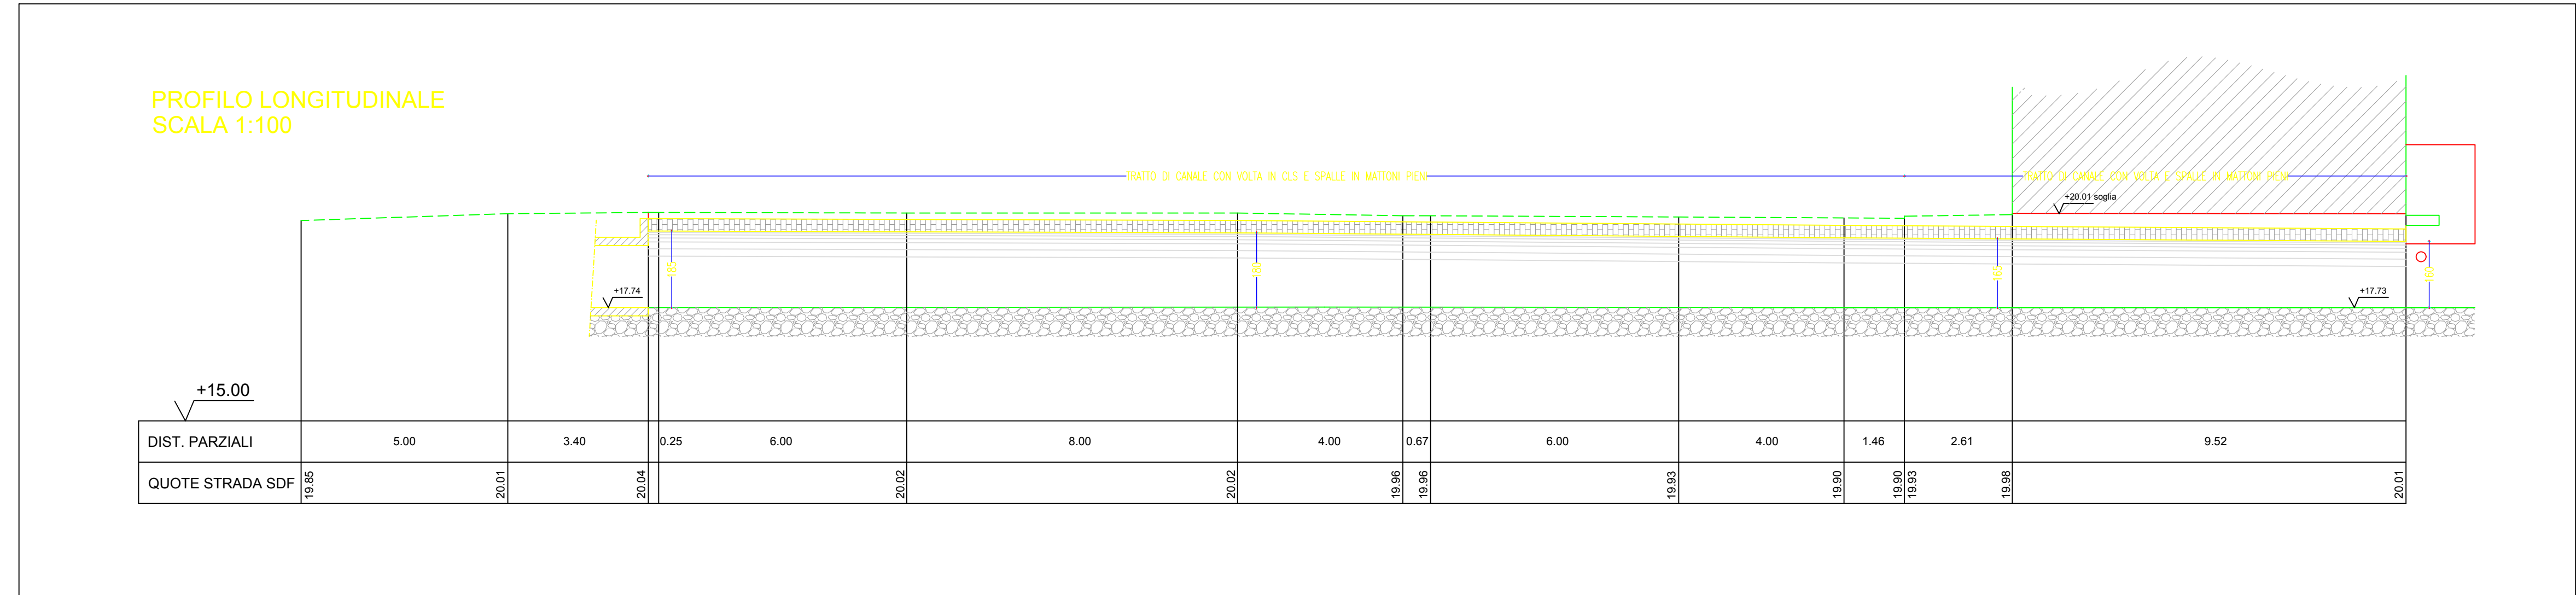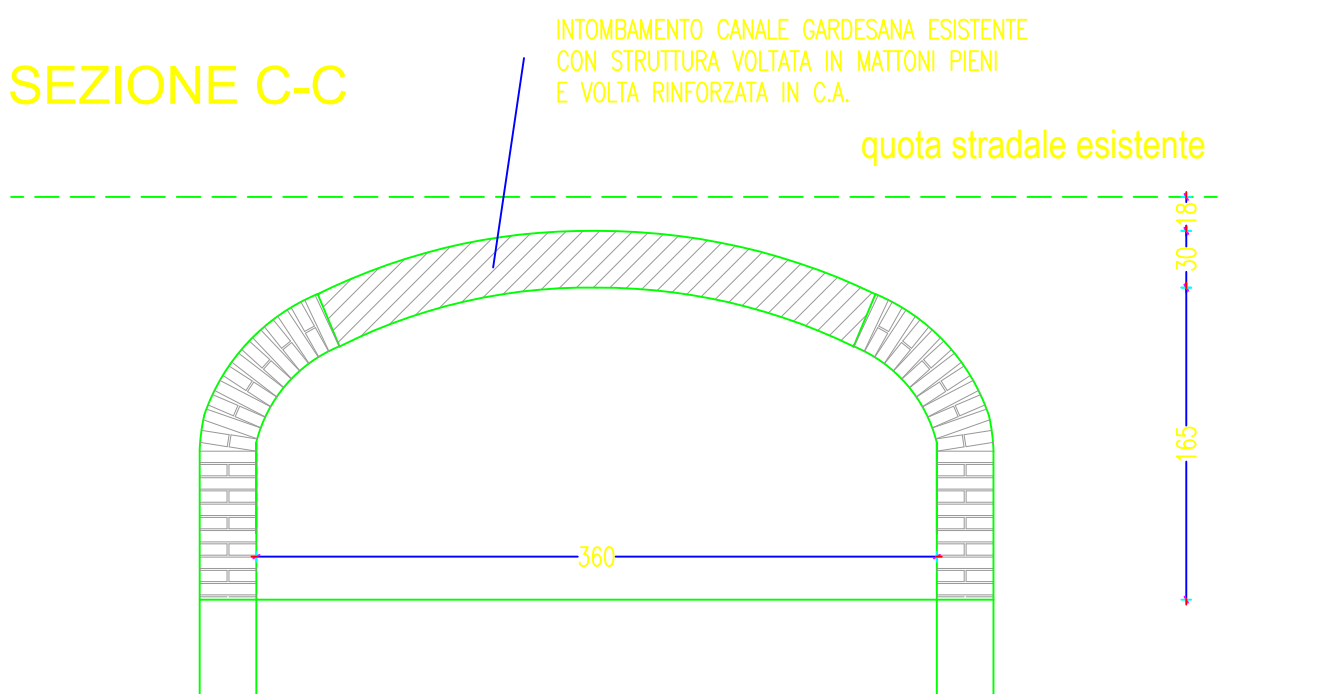

Regione Lombardia

UFFICIO TERRITORIALE REGIONALE
VAL PADANA - SEDE DI MANTOVA

LAVORI URGENTI DI MANUTENZIONE STRAORDINARIA DI UN TRATTO
DEL CANALE GARDESANA ALL'INTERSEZIONE CON LA S.P.249
NELL'ABITATO DI ROVERBELLA (MN)

PROGETTO ESECUTIVO

ELENCO ELABORATI:

STATO DI FATTO
PLANIMETRIE E SEZIONI

TAVOLA:

T2

DATA: AGOSTO 2017

RESPONSABILE DEL PROCEDIMENTO: DOTT. PAOLO ILDO BACCOLO

GRUPPO DI PROGETTAZIONE

Arch. Eligio Fabio Salardi
Arch. Patrizia Spazzini

REGIONE LOMBARDIA
UFF. VAL PADANA - SEDE DI MANTOVA
Corso Vittorio Emanuele II, 57
46100 Mantova
T. 0376.2261 - F. 0376.226867
mantovaregione@pec.regione.lombardia.it