


QUESTO ELABORATO NON PUO' ESSERE RIPRODOTTO O COMUNICATO A TERZI SENZA LA NOSTRA APPROVAZIONE

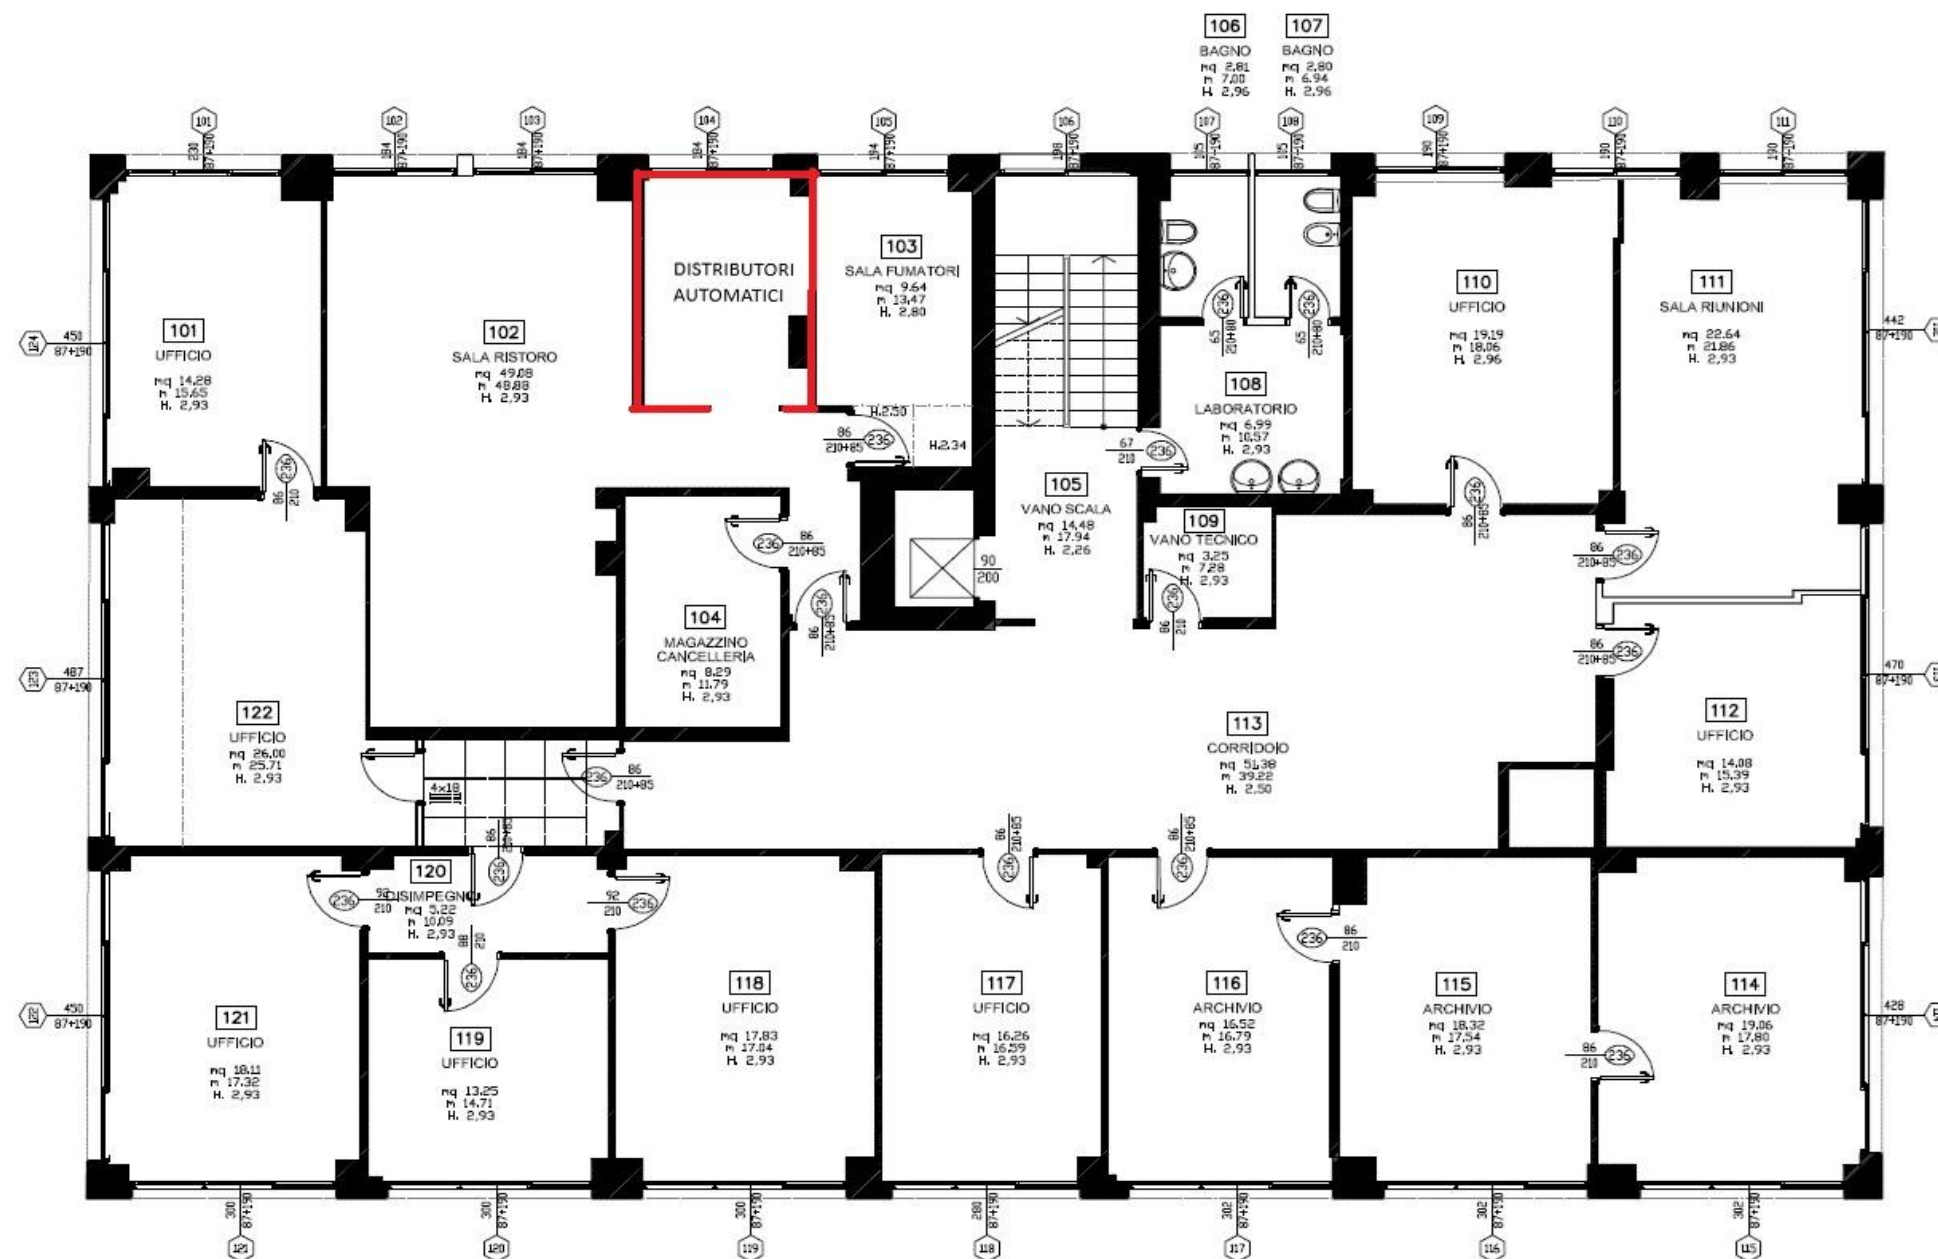

PIANTA PIANO PRIMO

ARPA

Via Nino Bixio n. 13 - **Pavia**

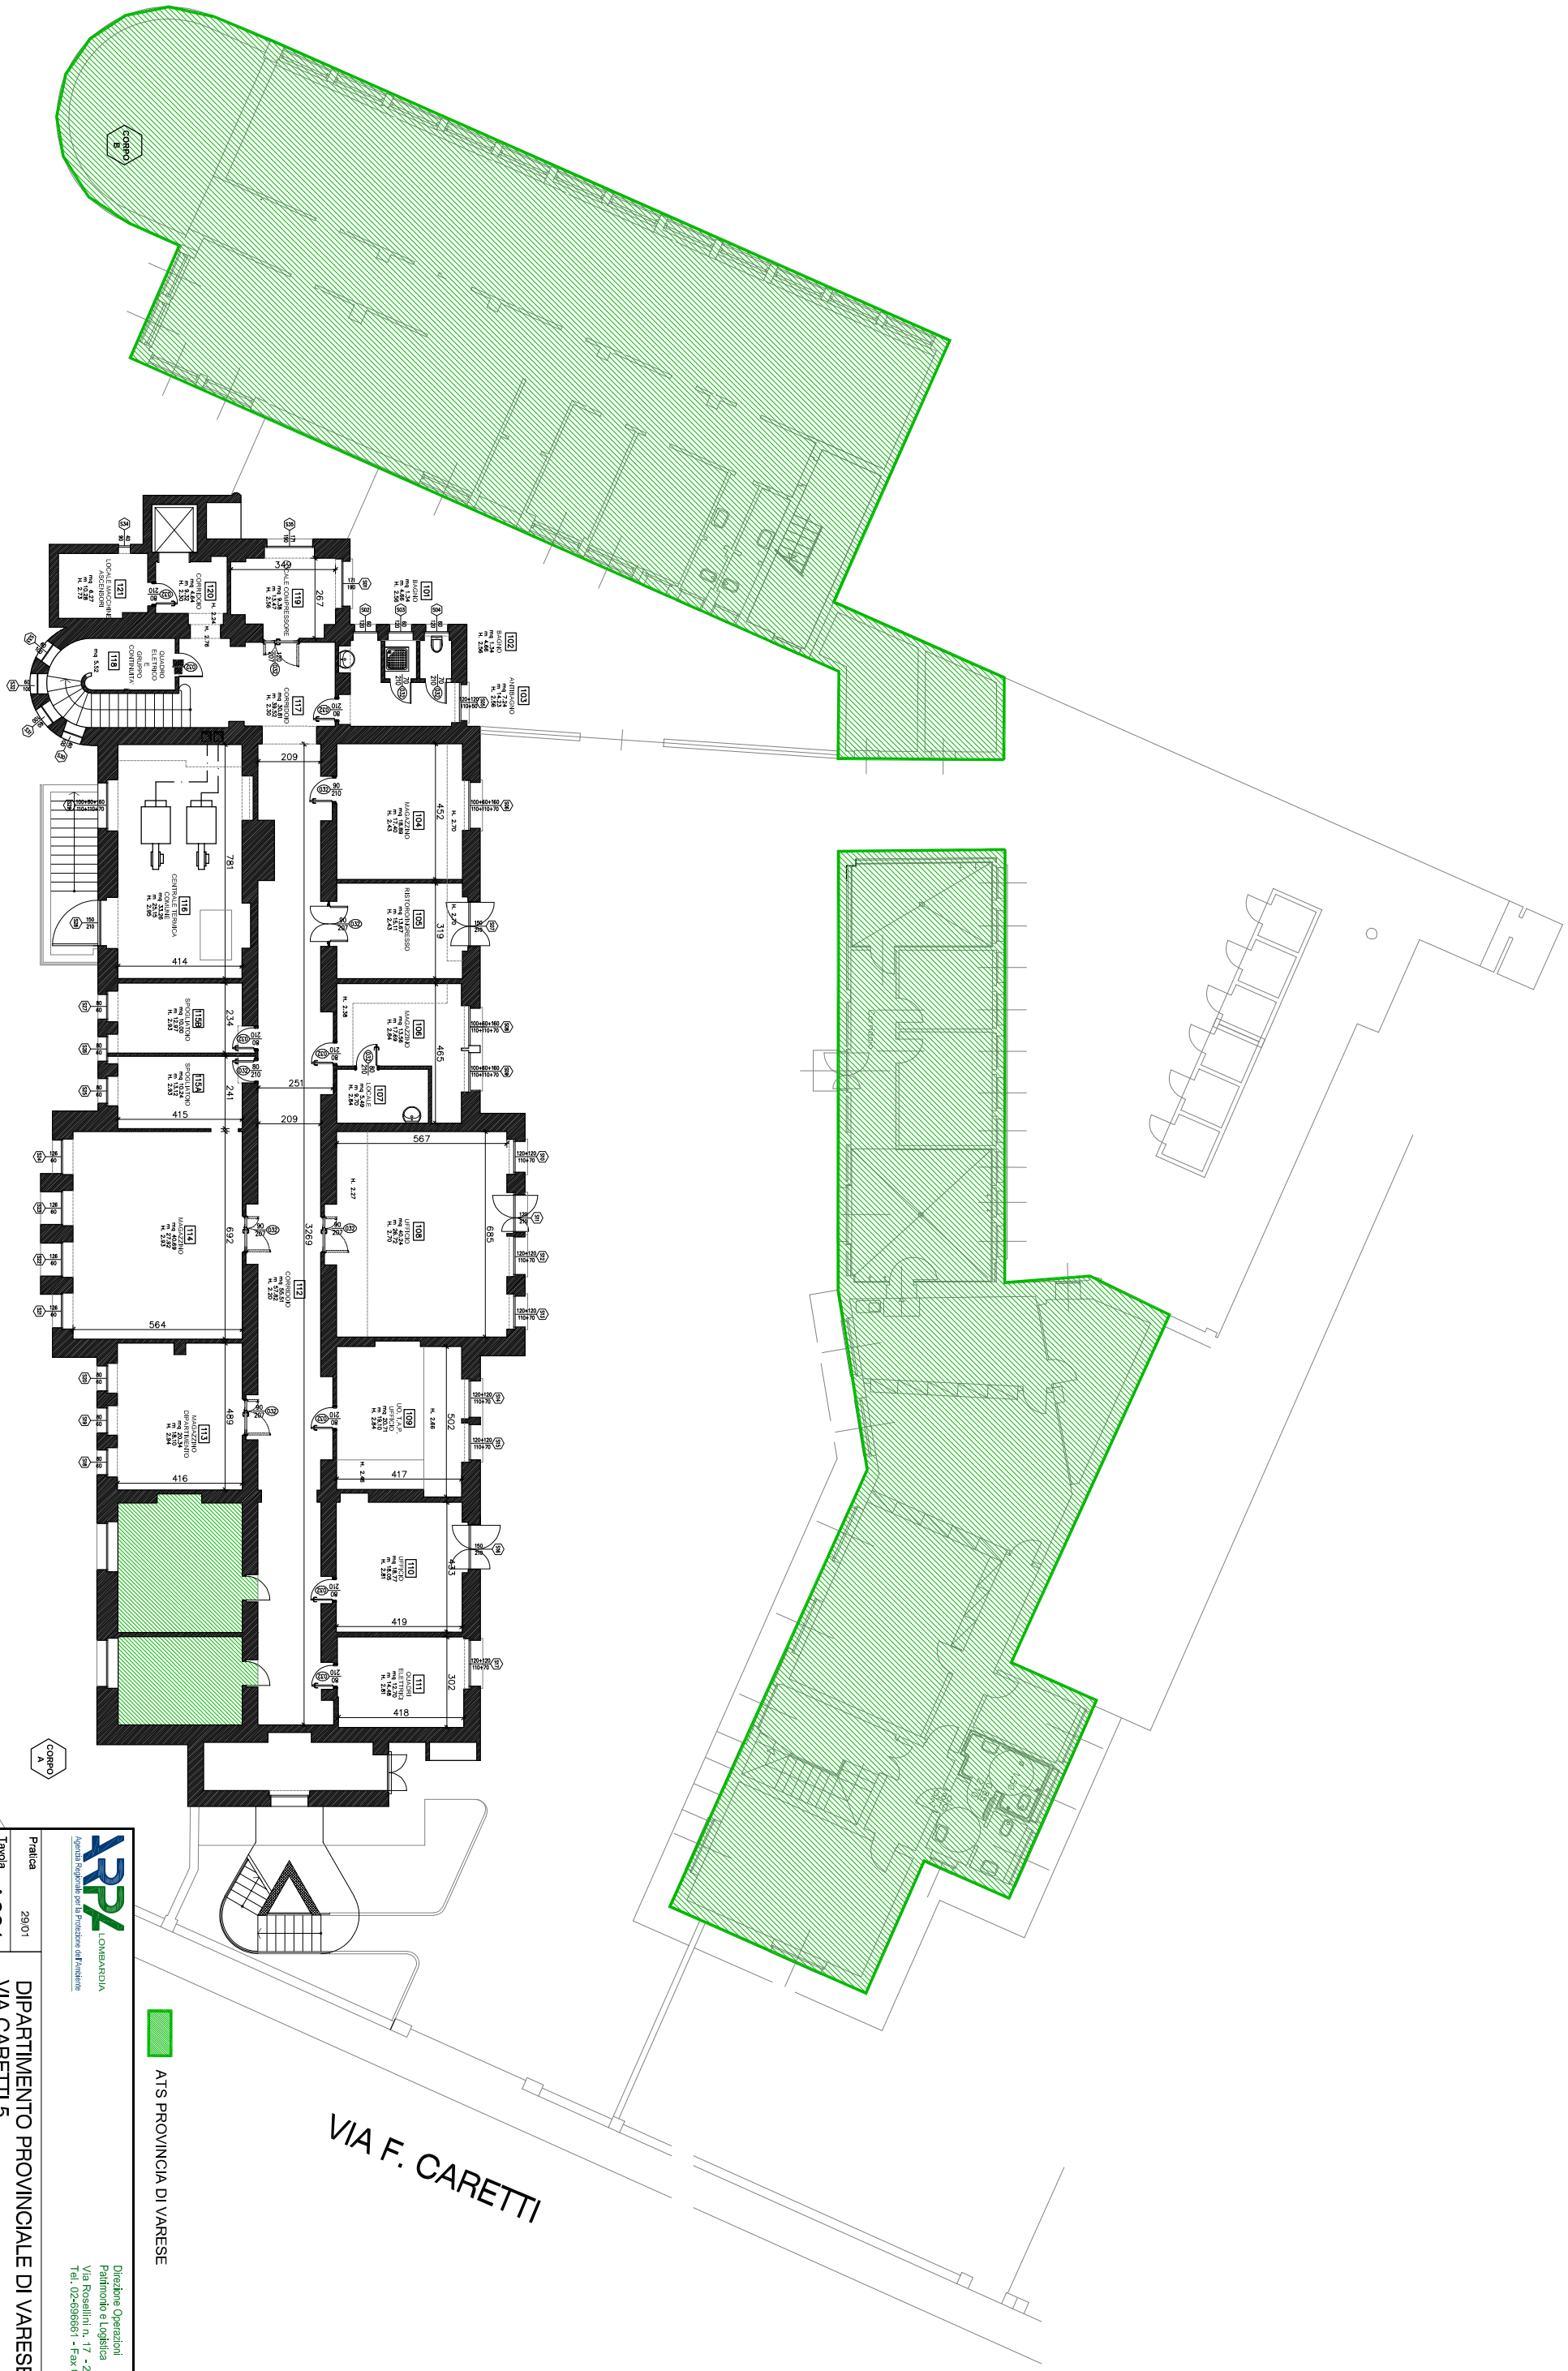

VIA DEI CAMPIGLI

VIA F. CARETTI

ATS PROVINCIA DI VARESE




AR2P LOMBARDIA
Agenzia Regionale per la Protezione dell'ambiente


Direzione Operazioni
Via Rosellini n. 17 - 20124 Milano
Tel. 02-696661 - Fax 02-6966249

Pratica	2901	DIPARTIMENTO PROVINCIALE DI VARESE	
Traccia	A001	VIA CARETTI 5	
Scala	1:100	RILEVO	
Data	29.10.2020	PIANTA SEMINTERRATO	
Agg. to	..	Progettista	Responsabile del procedimento
Revisione	...	Arch ANTONIO MICELI	Arch CARLO BALDONI

QUESTO LAVORO NON PUO' ESSERE RIPRODOTTO O COMUNICATO A TERZI SENZA LA NOSTRA APPROVAZIONE

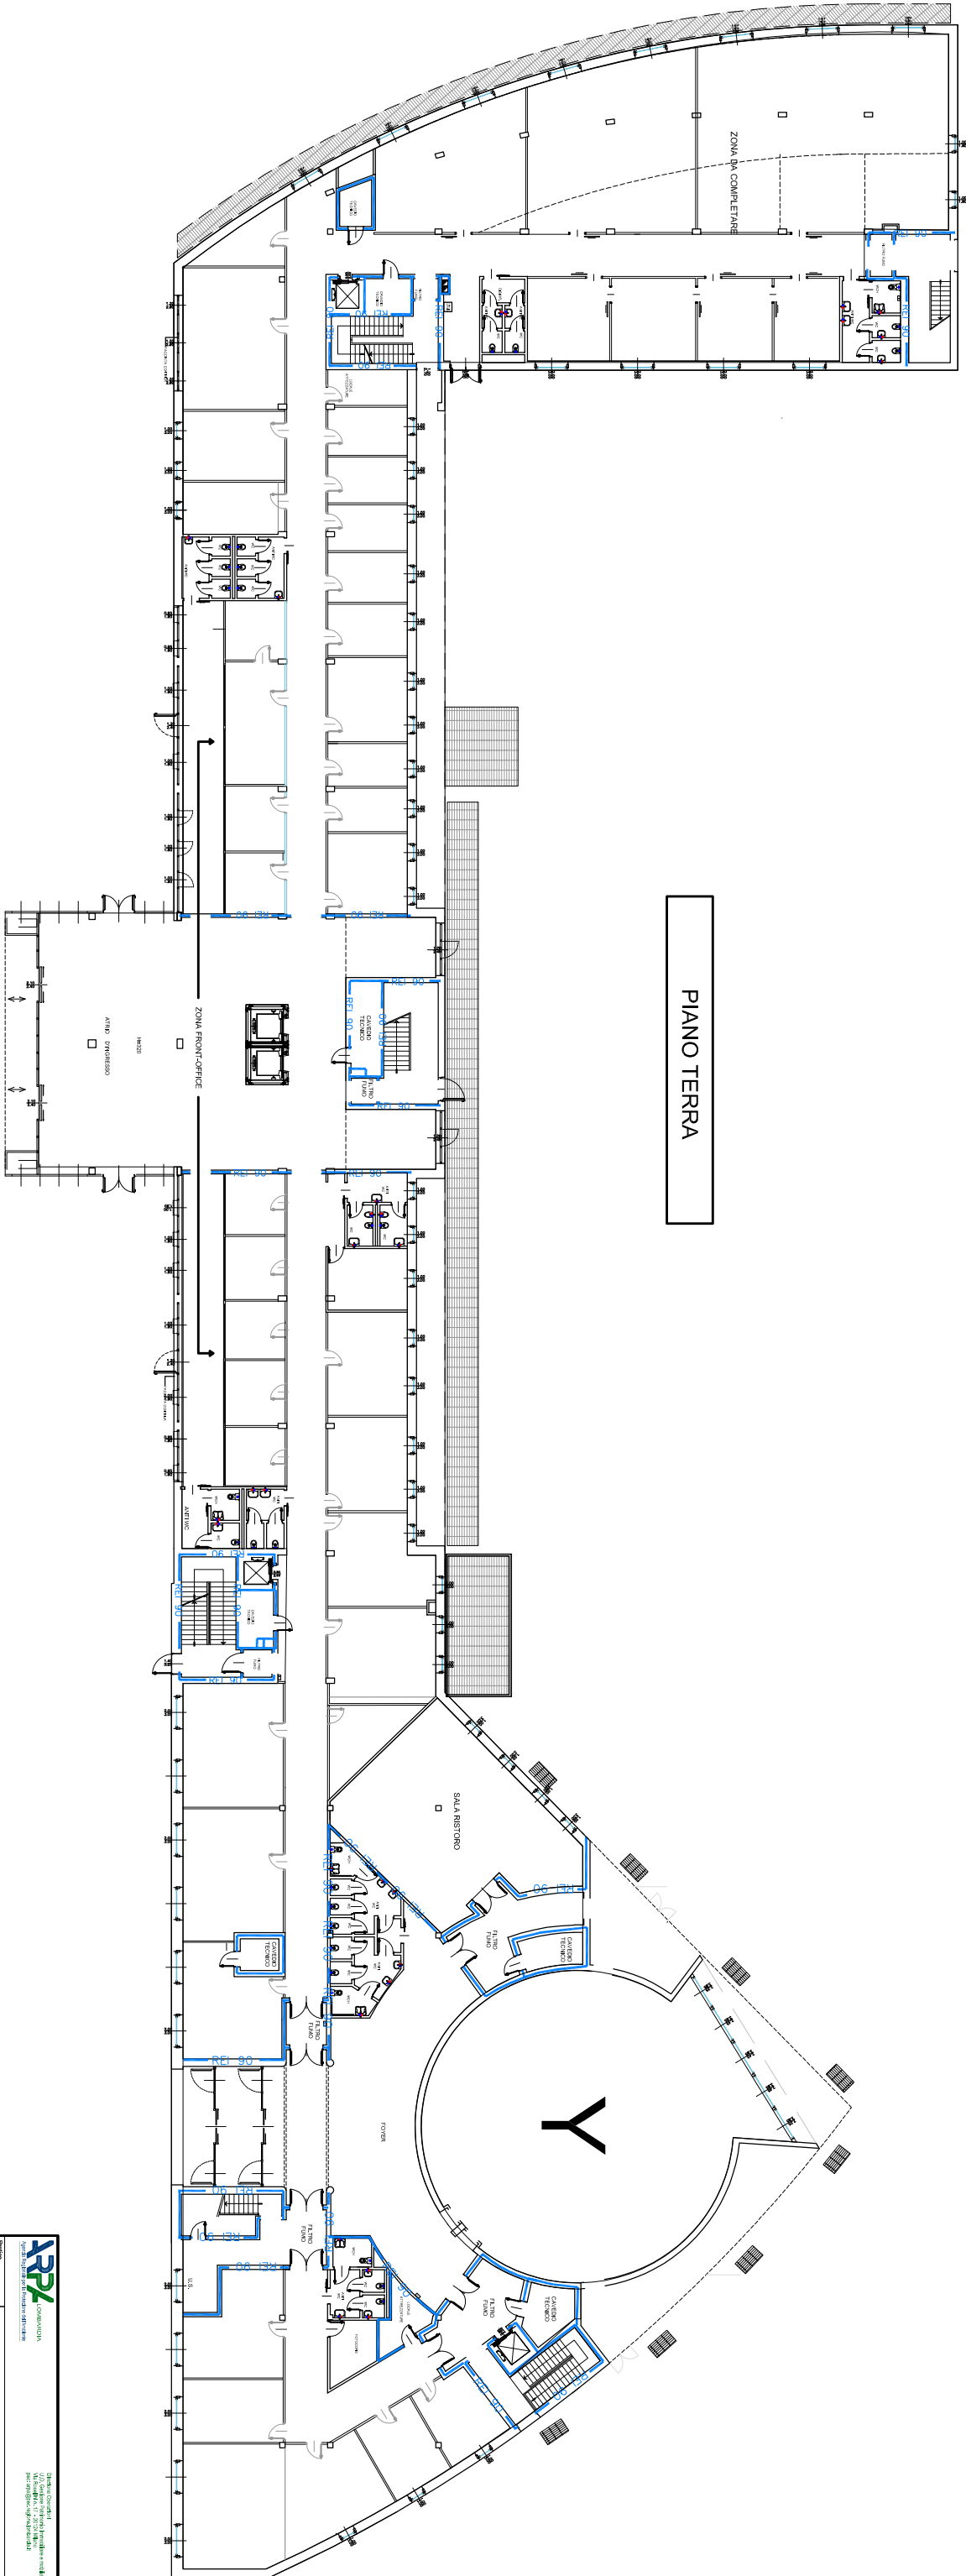

PIANO TERRA


Pratica	05/2001	DIPARTIMENTO DI BRESCIA	
Tavola	A004	Via Cantore 20 - Brescia	
Scala	1:100	RILEVIO	
Data	27.10.2020	STATO DI FATTO	
Agg. lo		PIANTA PIANO TERZO	
Revisione		Progettista Arch: ANTONIO MICELI	Responsabile del procedimento Arch: CARLO BALDONI