


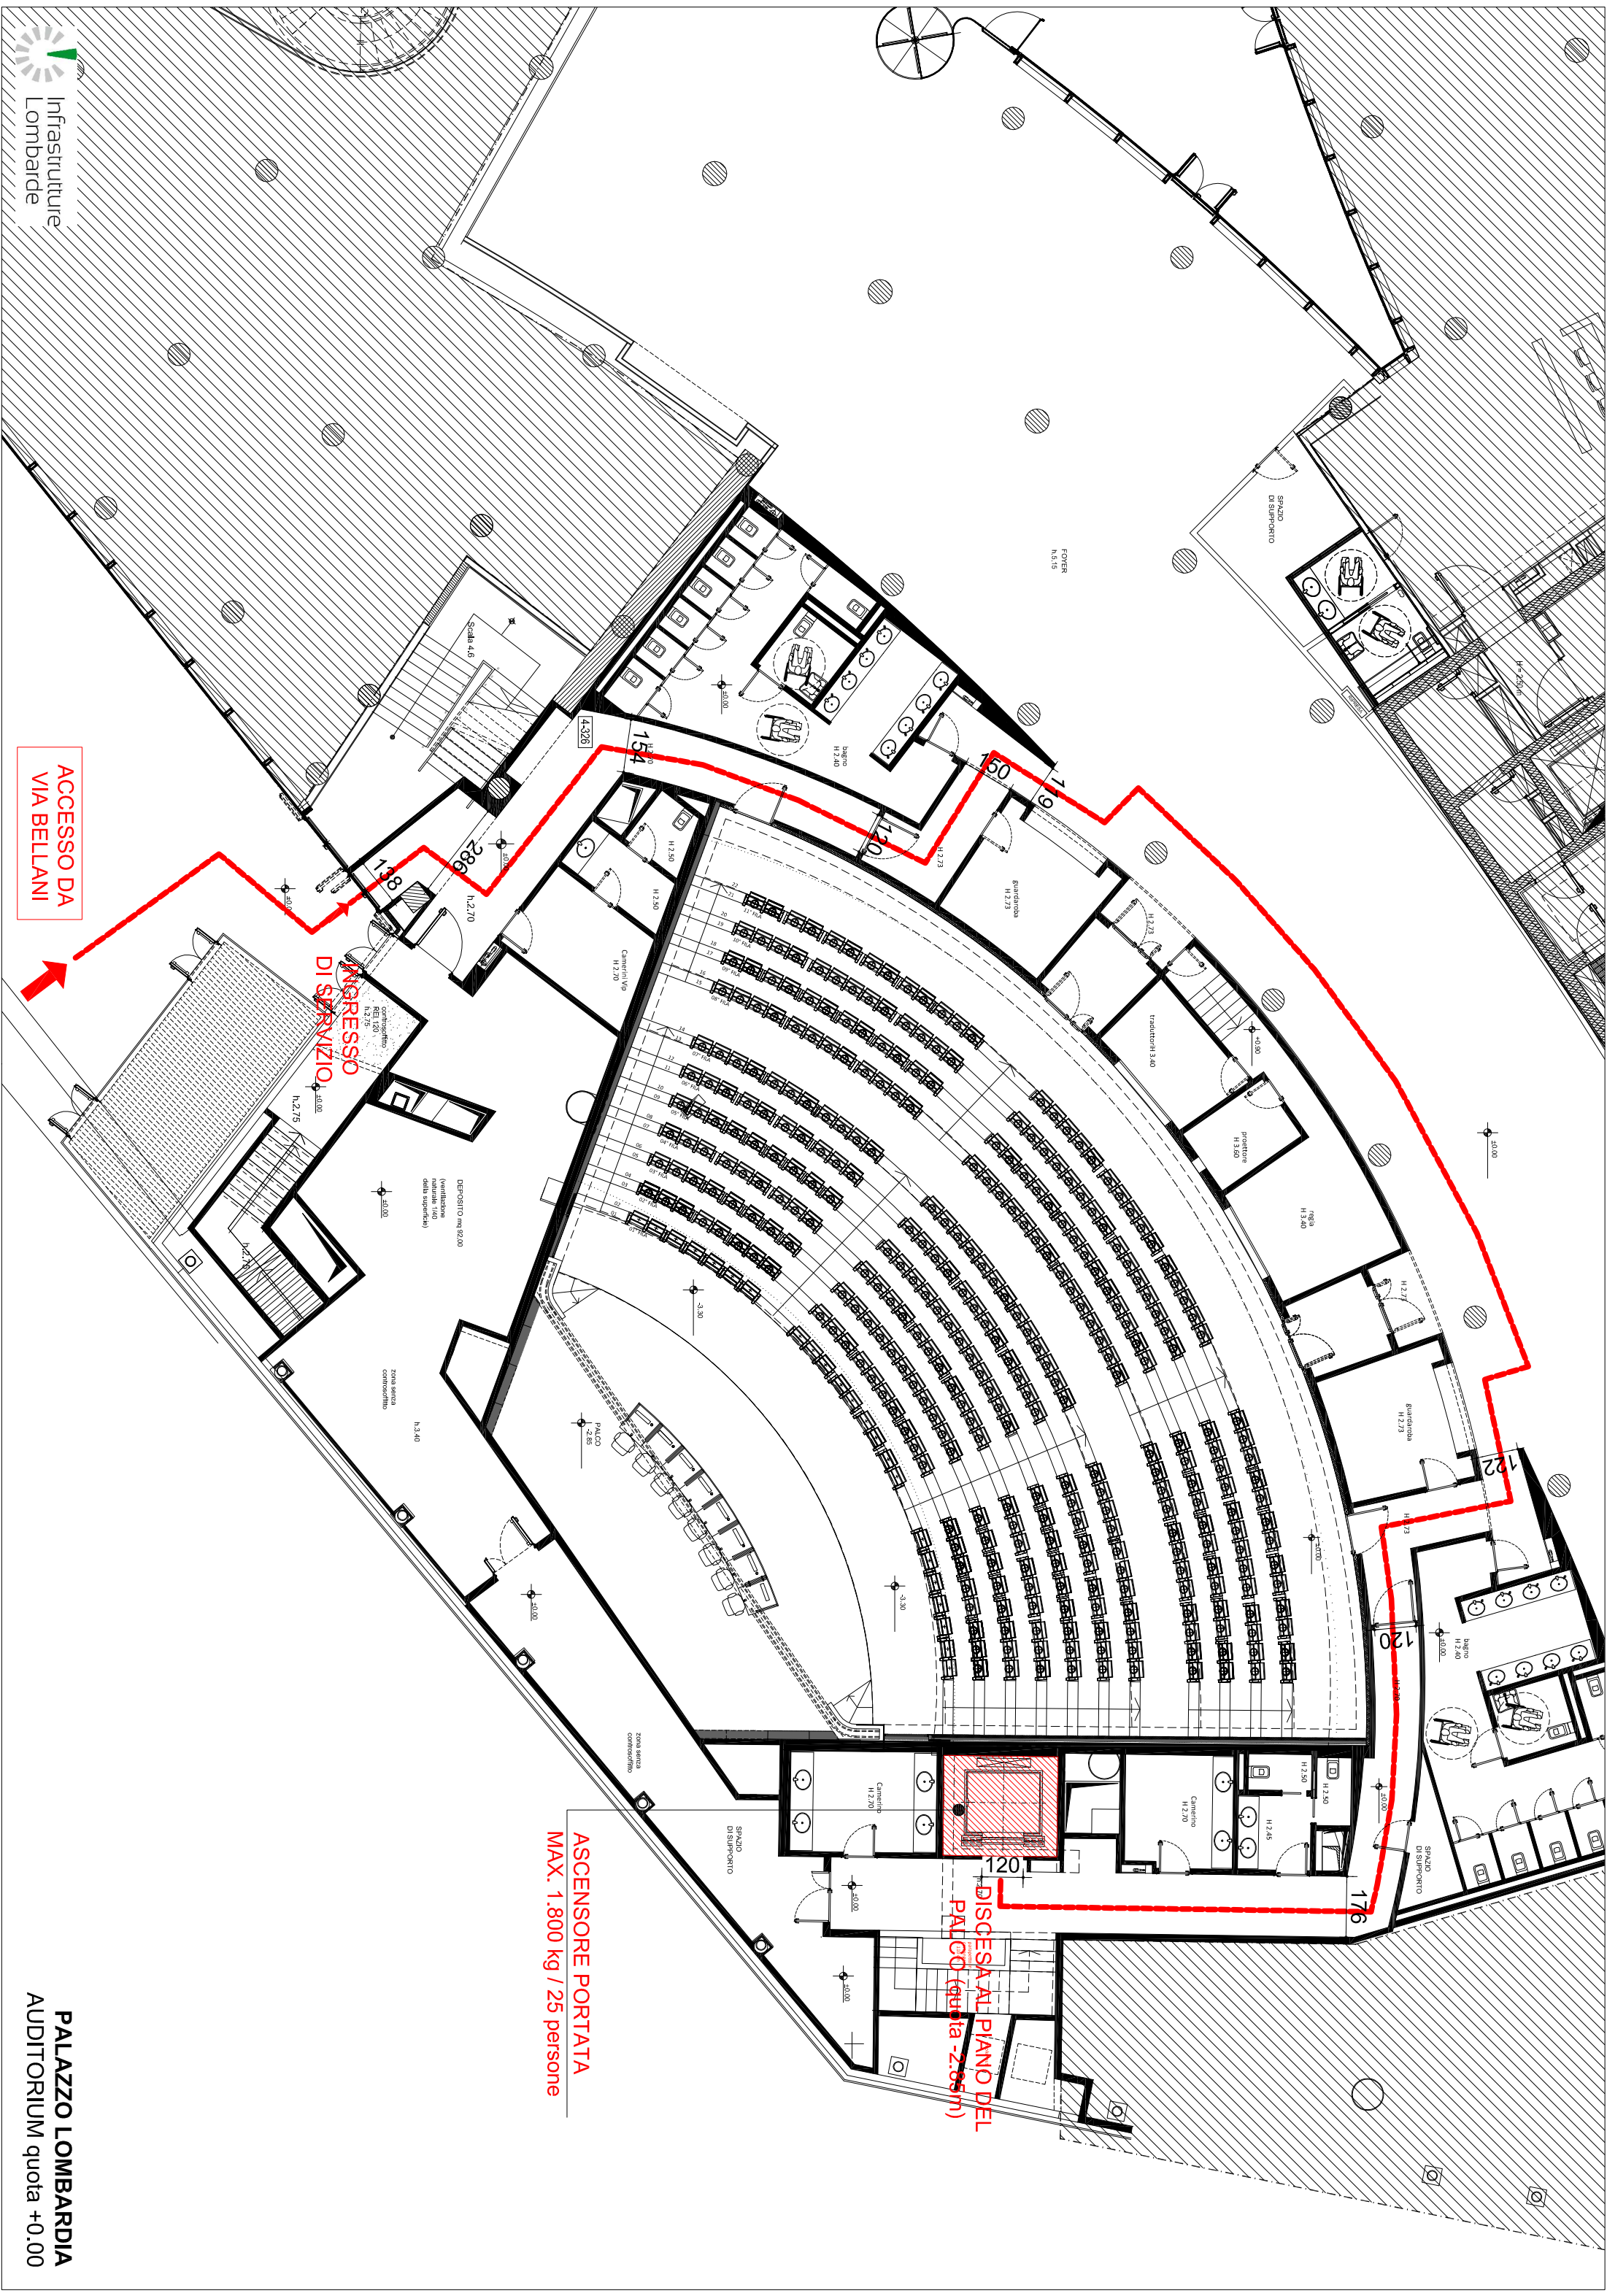

ACCESSO DA
VIA BELLANI

INGRESSO
DI SERVIZIO

DISCESA AL PIANO DEL
PALCO (quota -2.85m)

ASCENSORE PORTATA
MAX. 1.800 kg / 25 persone